

Общество с ограниченной ответственностью
«ДЕКОР-ПРОЕКТ»

Шифр 026-2024 -ЭП

**ПРОЕКТ ИНФОРМАЦИОННОЙ НАДПИСИ И ОБОЗНАЧЕНИЯ
НА ОБЪЕКТЕ КУЛЬТУРНОГО НАСЛЕДИЯ МЕСТНОГО (МУНИЦИПАЛЬНОГО) ЗНАЧЕНИЯ
«ДОХОДНЫЙ ДОМ К.Г.МАРКОВА», нач. XX в.»
(реестровый номер 731610412070004),
расположенный по адресу: Ульяновская обл., г.Димитровград, ул.Хмельницкого, д.152**

Заказчик: _____

Альбом 1.

Директор

Невская И.Г.

ГИП

Яцковский О.В.

Димитровград, 2024

Общество с ограниченной ответственностью
«ДЕКОР-ПРОЕКТ»

Шифр 026-2024 -ЭП

**ПРОЕКТ ИНФОРМАЦИОННОЙ НАДПИСИ И ОБОЗНАЧЕНИЯ
НА ОБЪЕКТЕ КУЛЬТУРНОГО НАСЛЕДИЯ МЕСТНОГО (МУНИЦИПАЛЬНОГО) ЗНАЧЕНИЯ
«ДОХОДНЫЙ ДОМ К.Г.МАРКОВА», нач. XX в.»**

(реестровый номер 731610412070004),

расположенный по адресу: Ульяновская обл., г.Димитровград, ул.Хмельницкого, д.152

Заказчик: _____

Альбом 1.

Димитровград, 2024

Проект информационной надписи и обозначения разработан на основании Постановления Правительства РФ от 10.09.2019 N 1178 "Об утверждении Правил установки информационных надписей и обозначений на объекты культурного наследия (памятники истории и культуры) народов Российской Федерации, содержания этих информационных надписей и обозначений, а также требований к составу проектов установки и содержания информационных надписей и обозначений, на основании которых осуществляется такая установка".

РАЗДЕЛ А) «ОБЩИЕ СВЕДЕНИЯ ОБ ОБЪЕКТЕ КУЛЬТУРНОГО НАСЛЕДИЯ»

Объект культурного наследия «Доходный дом К.Г.Маркова», нач. XX в.» расположен по адресу: Ульяновская обл., г.Димитровград, ул.Хмельницкого, д.152.

Категория историко-культурного значения: местного (муниципального) значения.

Вид объекта: памятник.

Общая видовая принадлежность: памятник истории, памятник градостроительства и архитектуры.

Объект поставлен на государственную охрану Приказом Министерства искусства и культурной политики Ульяновской области от 05.03.2015 № 7 «О включении выявленных объектов культурного наследия в единый государственный реестр объектов культурного наследия (памятников истории и культуры) народов Российской Федерации».

Регистрационный номер в Едином государственном реестре объектов культурного наследия (памятников истории и культуры) народов Российской Федерации: **731610412070004**.

Дата создания объекта культурного наследия: нач. XX в.

Сведения о пользователе: собственник объекта культурного наследия.

| | | | | | | | | | |
|------------|-----------|------|-------|---------|------|--|---------------------------------------|------|--------|
| | | | | | | Заказчик: собственник объекта культурного наследия | | | |
| | | | | | | Ульяновская обл., г.Димитровград, ул.Хмельницкого, д.152 «Доходный дом К.Г.Маркова», нач. XX в.» | | | |
| Изм | Кол. уч | Лист | № док | Подпись | Дата | | | | |
| | | | | | | Раздел А | Стадия | Лист | Листов |
| | | | | | | | ЭП | 2 | 8 |
| Разработал | Дубов | | | | | Проект информационной надписи и обозначения на объекте культурного наследия местного (муниципального) значения | ООО «ДЕКОР-ПРОЕКТ», г.Димитровград | | |
| ГИП | Яцковский | | | | | | | | |
| | | | | | | | | | |

РАЗДЕЛ Б) «ЭСКИЗНОЕ ПРЕДЛОЖЕНИЕ ИНФОРМАЦИОННОЙ НАДПИСИ И ОБОЗНАЧЕНИЯ»

Место установки носителя информационной надписи и обозначения - фасад здания по ул.Хмельницкого, д.152.

Информационная надпись наносится методом гравировки букв шрифтом Times New Roman и их окраски черным цветом.

На носитель наносятся следующие информационные надписи:

731610412070004
ОБЪЕКТ КУЛЬТУРНОГО НАСЛЕДИЯ
МЕСТНОГО (МУНИЦИПАЛЬНОГО) ЗНАЧЕНИЯ
ДОХОДНЫЙ ДОМ К.Г.МАРКОВА
НАЧ. XX В.
ОХРАНЯЕТСЯ ГОСУДАРСТВОМ

В центре пластины выше информационных надписей помещается изображение герба Ульяновской области в соответствии с Законом Ульяновской области от 26.12.2013 № 247-ЗО «О гербе Ульяновской области».

Герб выполнен методом гравировки и покрыт краской под бронзу (Pantone 139C). Гарантия на нанесенные информационные надписи составляет не менее 5 лет (кроме случаев вандализма).

РАЗДЕЛ В) «ТЕХНИЧЕСКИЕ ХАРАКТЕРИСТИКИ ИНФОРМАЦИОННОЙ НАДПИСИ И ОБОЗНАЧЕНИЯ»

Материал и форма носителя информационной надписи и обозначения - прямоугольная пластина из серого мрамора.


Размер носителя информационной надписи и обозначения - 40,0 x 60,0 см, толщина - 2 см, масса - 12,6 кг.

Гарантия на носитель составляет не менее 5 лет с момента передачи, за исключением случаев вандализма.

| | | | | | | | | | |
|------------|-----------|------|-------|---------|------|--|---------------------------------------|------|--------|
| | | | | | | Заказчик: собственник объекта культурного наследия | | | |
| | | | | | | Ульяновская обл., г.Димитровград, ул.Хмельницкого, д.152 «Доходный дом К.Г.Маркова», нач. XX в.» | | | |
| Изм | Кол. уч | Лист | № док | Подпись | Дата | | | | |
| | | | | | | Раздел Б, В | Стадия | Лист | Листов |
| | | | | | | | ЭП | 3 | 8 |
| Разработал | Дубов | | | | | Проект информационной надписи и обозначения на объекте культурного наследия местного (муниципального) значения | ООО «ДЕКОР-ПРОЕКТ», г.Димитровград | | |
| ГИП | Яцковский | | | | | | | | |
| | | | | | | | | | |

РАЗДЕЛ Г) «ОПИСАНИЕ МЕТОДА КРЕПЛЕНИЯ ИНФОРМАЦИОННОЙ НАДПИСИ И ОБОЗНАЧЕНИЯ»

Вид крепления носителя - строительные саморезы 5x10 мм (головки закрываются заглушками).

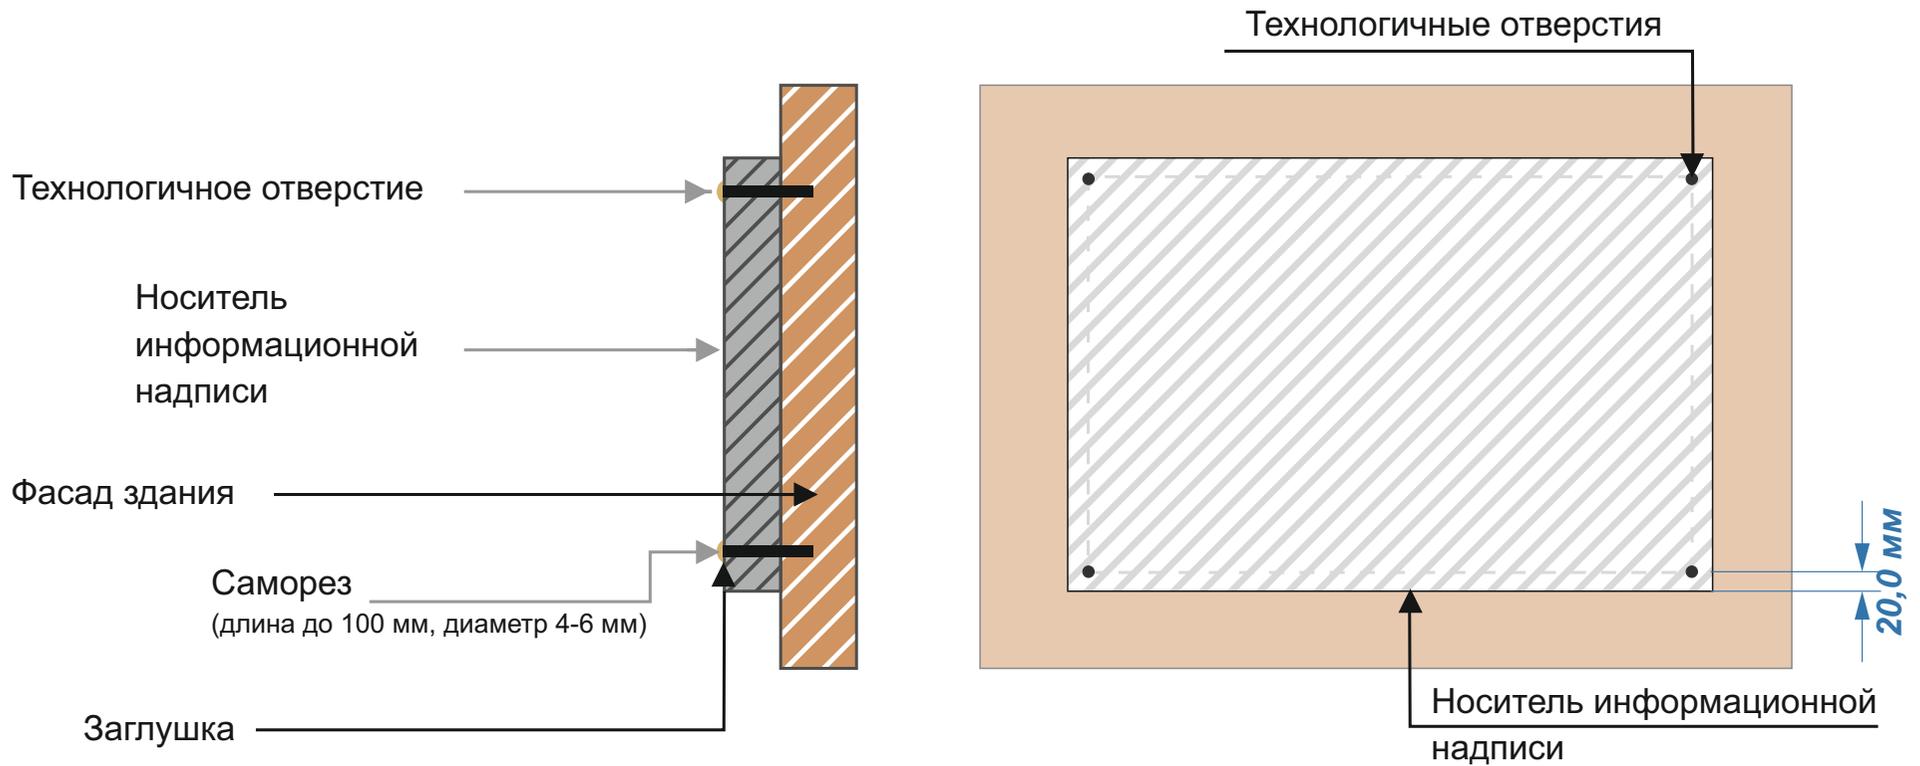

| | | | | | | | | | |
|------------|-----------|------|-------|---------|------|--|---------------------------------------|------|--------|
| | | | | | | Заказчик: собственник объекта культурного наследия | | | |
| | | | | | | Ульяновская обл., г.Димитровград, ул.Хмельницкого, д.152 «Доходный дом К.Г.Маркова», нач. XX в.» | | | |
| Изм | Кол. уч | Лист | № док | Подпись | Дата | | Стадия | Лист | Листов |
| | | | | | | Раздел Г | ЭП | 4 | 8 |
| Разработал | Дубов | | | | | | | | |
| ГИП | Яцковский | | | | | Проект информационной надписи и обозначения на объекте культурного наследия местного (муниципального) значения | ООО «ДЕКОР-ПРОЕКТ». г.Димитровград | | |
| | | | | | | | | | |

Нагрузка носителя на объект культурного наследия = $m_{пл} \times Q_{пл}$ (12,6 кг на 0,24 м²) = 3,05 кг /м²

Нагрузка на срез от носителя составит $l \times h \times t \times \rho = 0,6 \times 0,4 \times 0,02 \times 2640 = 12,6$ (кгс) = 0,12 кН,

где: l - длина носителя, H - высота, t - толщина, ρ - удельный вес мрамора.

На один саморез бует приходиться сила на срез: $0,12/4 = 0,03$ кН.

Прочность врезания носителя обеспечена в соответствии требованиям действующих технических регламентов, стандартов, сводов правил и других документов, действующих на территории Российской Федерации, и обеспечивает безопасную для жизни и здоровья людей эксплуатацию объекта.

Таким образом, несущая способность (прочность) крепления носителя к фасаду здания обеспечивается значительным запасом надежности, а само крепление исключает возможность повреждения и разрушения объекта культурного наследия.

| | | | | | | | | | |
|-----|---------|------|-------|---------|------|--|---------------------------------------|------|--------|
| | | | | | | Заказчик: собственник объекта культурного наследия | | | |
| | | | | | | Ульяновская обл., г.Димитровград, ул.Хмельницкого, д.152 «Доходный дом К.Г.Маркова», нач. XX в.» | | | |
| Изм | Кол. уч | Лист | № док | Подпись | Дата | | | | |
| | | | | | | Раздел Г | Стадия | Лист | Листов |
| | | | | | | | ЭП | 5 | 8 |
| | | | | | | Проект информационной надписи и обозначения на объекте культурного наследия местного (муниципального) значения | ООО «ДЕКОР-ПРОЕКТ». г.Димитровград | | |
| | | | | | | | | | |

РАЗДЕЛ Е) «ЧЕРТЕЖ ПЛАСТИНЫ»
 м 1:5



| | | | | | | | | | |
|------------|---------|-----------|-------|---------|------|--|---------------------------------------|------|--------|
| | | | | | | Заказчик: собственник объекта культурного наследия | | | |
| | | | | | | Ульяновская обл., г.Димитровград, ул.Хмельницкого, д.152 «Доходный дом К.Г.Маркова», нач. XX в.» | | | |
| Изм | Кол. уч | Лист | № док | Подпись | Дата | | | | |
| | | | | | | Раздел Е | Стадия | Лист | Листов |
| | | | | | | | ЭП | 8 | 8 |
| Разработал | | Дубов | | | | Проект информационной надписи и обозначения на объекте культурного наследия местного (муниципального) значения | ООО «ДЕКОР-ПРОЕКТ». г.Димитровград | | |
| ГИП | | Яцковский | | | | | | | |
| | | | | | | | | | |