

Общество с ограниченной ответственностью
"Простор"
Свидетельство № СРО-П-170-16032012 от 25 сентября 2015 г.

Заказчик - ООО "Кулаков Групп"

**Проект межевания территории ограниченной земельными
участками 73:23:01:1901:222, 73:23:01:1901:672,
73:23:01:1901:502 г. Димитровград**

01.002.330- 22

Проект межевания территории
Основная часть

2023 г.

Общество с ограниченной ответственностью
"Простор"
Свидетельство № СРО-П-170-16032012 от 25 сентября 2015 г.

Заказчик - ООО "Кулаков Групп"

**Проект межевания территории ограниченной земельными
участками 73:23:01:1901:222, 73:23:01:1901:672,
73:23:01:1901:502 г. Димитровград**

01.002.330- 22

Проект межевания территории
Основная часть

Директор



К.Е.Штемпель

2023 г.

1.1 Сведения об образуемых земельных участках.

Согласно правилам землепользования и застройки МО "Город Димитровград" проектируемая территория находится в зоне Ж-1 - зоне малоэтажной жилой застройки.

Застройка жилыми зданиями средней этажности входит в условно разрешённые и вспомогательные виды использования земельных участков и объектов капитального строительства.

Процедура проведения публичных слушаний по поводу отклонений участка проектирования от предельно допустимых параметров успешно пройдена заказчиком.

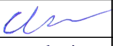
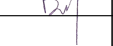
Образование земельных участков с условными номерами :ЗУ1 - :ЗУ34, :ЗУ37 возможно путём перераспределения земельных участков с кадастровыми номерами 73:23:011901:222, 73:23:011901:672, 73:23:011901:502, 73:23:011901:165, 73:23:011901:1067 и неразграниченных территорий.

Образование земельных участков с условными номерами :ЗУ35, :ЗУ36 возможно путём образования из земель, государственная собственность на которые не разграничена.

Координаты поворотных точек границ образуемых земельных участков указаны на чертеже межевания территории «Границы образуемых и изменяемых земельных участков, условные номера образуемых земельных участков» (лист 2).

Ведомость образуемых земельных участков

Номер на чертеже	Назначение	Площадь, м²
ЗУ1	Среднеэтажная жилая застройка	2733,06
ЗУ2	Среднеэтажная жилая застройка	2775,97
ЗУ3	Среднеэтажная жилая застройка	2686,19
ЗУ4	Среднеэтажная жилая застройка	2528,30
ЗУ5	Среднеэтажная жилая застройка	3016,22
ЗУ6	Коммунальное обслуживание	80,38
ЗУ7	Среднеэтажная жилая застройка	2873,02
ЗУ8	Среднеэтажная жилая застройка	2792,06
ЗУ9	Среднеэтажная жилая застройка	3110,37
ЗУ10	Среднеэтажная жилая застройка	1941,57
ЗУ11	Среднеэтажная жилая застройка	3686,55

						01.002.330- 22		
						Проект межевания территории ограниченной земельными участками 73:23:01:1901:222, 73:23:01:1901:672, 73:23:01:1901:502 г. Димитровград		
Изм.	Кол.уч.	Лист	№Док.	Подп.	Дата			
Разработал	Морозова		02.23	Основная часть		Стадия	Лист	Листов
Проверил	Артамонов		02.23			ПМТ	1	5
ГАП	Штемпель		02.23			Общество с ограниченной ответственностью простор СРО-П-170-16032012 г. Ульяновск		
ГИП	Васильев		02.23					
						Сведения об образуемых земельных участках		

Номер на чертеже	Назначение	Площадь, м ²
ЗУ12	Среднеэтажная жилая застройка	2529,53
ЗУ13	Среднеэтажная жилая застройка	2458,35
ЗУ14	Среднеэтажная жилая застройка	3352,73
ЗУ15	Среднеэтажная жилая застройка	2160,54
ЗУ16	Среднеэтажная жилая застройка	2199,09
ЗУ17	Среднеэтажная жилая застройка	2344,34
ЗУ18	Среднеэтажная жилая застройка	2711,57
ЗУ19	Среднеэтажная жилая застройка	3550,83
ЗУ20	Среднеэтажная жилая застройка	2904,39
ЗУ21	Среднеэтажная жилая застройка	3492,05
ЗУ22	Коммунальное обслуживание	151,34
ЗУ23	Среднеэтажная жилая застройка	1867,23
ЗУ24	Среднеэтажная жилая застройка	3428,70
ЗУ25	Среднеэтажная жилая застройка	2376,48
ЗУ26	Среднеэтажная жилая застройка	2390,15
ЗУ27	Среднеэтажная жилая застройка	2968,17
ЗУ28	Среднеэтажная жилая застройка	2777,14
ЗУ29	Среднеэтажная жилая застройка	3218,97
ЗУ30	Среднеэтажная жилая застройка	2202,37
ЗУ31	Среднеэтажная жилая застройка	2875,73
ЗУ32	Коммунальное обслуживание	175,50
ЗУ33	Земельные участки (территории) общего пользования	2459,63
ЗУ34	Земельные участки (территории) общего пользования	724,30
ЗУ35	Земельные участки (территории) общего пользования	5794,27
ЗУ36	Земельные участки (территории) общего пользования	5955,10
ЗУ37	Коммунальное обслуживание	52,54

1.2 Сведения об устанавливаемых публичных сервитутах.

В границах проектируемой территории данным проектом предусмотрено образование пяти публичных сервитутов, целью которых является обеспечение доступа к объектам жилого и коммунального назначения.

Каталог координат характерных точек границ устанавливаемых публичных сервитутов

№	Координаты поворотных точек границ устанавливаемого публичного сервитута: 1 Площадь: 586,48 м2	
	Y	X
1.1	496 204,28	2 331 813,26
1.2	496 264,20	2 331 817,40
1.3	496 263,51	2 331 827,33
1.4	496 208,62	2 331 823,54
1.5	496 203,91	2 331 818,72
№	Координаты поворотных точек границ устанавливаемого публичного сервитута: 2 Площадь: 398,59 м2	
	Y	X
2.1	496 132,47	2 331 756,24
2.2	496 173,15	2 331 756,24
2.3	496 162,67	2 331 766,04
2.4	496 122,00	2 331 766,04
№	Координаты поворотных точек границ устанавливаемого публичного сервитута: 3 Площадь: 2 303,77 м2	
	Y	X
3.1	495 933,09	2 331 939,20
3.2	496 036,60	2 331 939,20
3.3	496 080,80	2 331 897,86
3.4	496 122,83	2 331 897,86
3.5	496 122,84	2 331 853,15
3.6	496 130,05	2 331 853,19
3.7	496 142,10	2 331 841,91
3.8	496 148,87	2 331 849,13
3.9	496 133,94	2 331 862,94
3.10	496 133,93	2 331 902,55
3.11	496 090,19	2 331 902,55
3.12	496 043,64	2 331 946,40
3.13	495 925,40	2 331 946,40

Каталог координат характерных точек границ устанавливаемых публичных сервитутов

№	Координаты поворотных точек границ устанавливаемого публичного сервитута: 4 Площадь: 425,53 м2	
	Y	X
4.1	496 100,97	2 332 028,11
4.2	496 080,93	2 331 998,64
4.3	496 073,29	2 331 988,51
4.4	496 069,89	2 331 983,77
4.5	496 069,89	2 331 977,43
4.6	496 085,41	2 331 962,99
4.7	496 088,62	2 331 966,42
4.8	496 077,55	2 331 976,78
4.9	496 076,39	2 331 983,84
4.10	496 091,46	2 332 005,75
4.11	496 098,56	2 332 016,18
4.12	496 112,37	2 332 028,11
№	Координаты поворотных точек границ устанавливаемого публичного сервитута: 5 Площадь: 1 918,45 м2	
	Y	X
5.1	496 137,64	2 332 049,90
5.2	496 135,13	2 332 047,74
5.3	496 121,60	2 332 036,08
5.4	496 140,80	2 332 018,12
5.5	496 159,66	2 332 003,17
5.6	496 181,07	2 331 990,12
5.7	496 181,07	2 331 961,11
5.8	496 175,42	2 331 955,54
5.9	496 133,93	2 331 955,53
5.10	496 133,93	2 331 945,73
5.11	496 173,26	2 331 945,77
5.12	496 181,13	2 331 946,58
5.13	496 185,87	2 331 953,18
5.14	496 185,87	2 332 003,02
5.15	496 142,64	2 332 037,27
5.16	496 148,71	2 332 044,92
5.17	496 139,58	2 332 052,16

2. Перечень и сведения о площади образуемых земельных участков, которые будут отнесены к территориям общего пользования.

Проектом предусмотрено образование и отнесение к территориям общего пользования земельных участков с условными номерами :ЗУ33, :ЗУ34 из земельного участка с кадастровым номером 73:23:011901:222. Площади земельных участков: 2459,63 и 724,30 кв.м соответственно.

Проектом предусмотрено отнесение к территориям общего пользования земельных участков с условными номерами :ЗУ35, :ЗУ36, выходящих за границы элемента планировочной структуры. Данные земельные участки площадью 5794,27 и 5955,10 кв.м соответственно, согласно проекту будут входить в состав улично-дорожной сети.

3. Целевое назначение лесов, вид (виды) разрешенного использования лесного участка, количественные и качественные характеристики лесного участка.

Территория проектирования согласно существующему Генеральному плану МО "Город Димитровград" проектируемая территория находится в жилой зоне, так же она граничит с общественно- деловой зоной и зоной сельскохозяйственного использования.

Согласно правилам землепользования и застройки МО "Город Димитровград" проектируемая территория находится в зоне Ж-1 - зоне малоэтажной жилой застройки.

В настоящее время в пределах участка застройки микрорайона расположены зеленые насаждения общего пользования. Проектом предусмотрено максимально возможное сохранение зеленых насаждений. Снос древесно-кустарниковой растительности, попадающей в зону застройки, возможен при условии получения разрешения на данный вид работ в установленном законом порядке.

4. Сведения о границах территории, в отношении которой разрабатывается проект межевания территории.

Каталог координат характерных точек элемента планировочной структуры.

№	X	Y
1	2 331 645,21	496 276,10
2	2 331 994,32	496 251,97
3	2 332 070,74	496 155,59
4	2 332 049,90	496 137,64
5	2 332 036,08	496 121,60
6	2 332 028,11	496 112,37
7	2 332 028,11	495 907,87
8	2 331 970,02	495 900,11
9	2 331 863,63	496 013,75
10	2 331 837,00	496 046,21
11	2 331 644,05	496 252,31



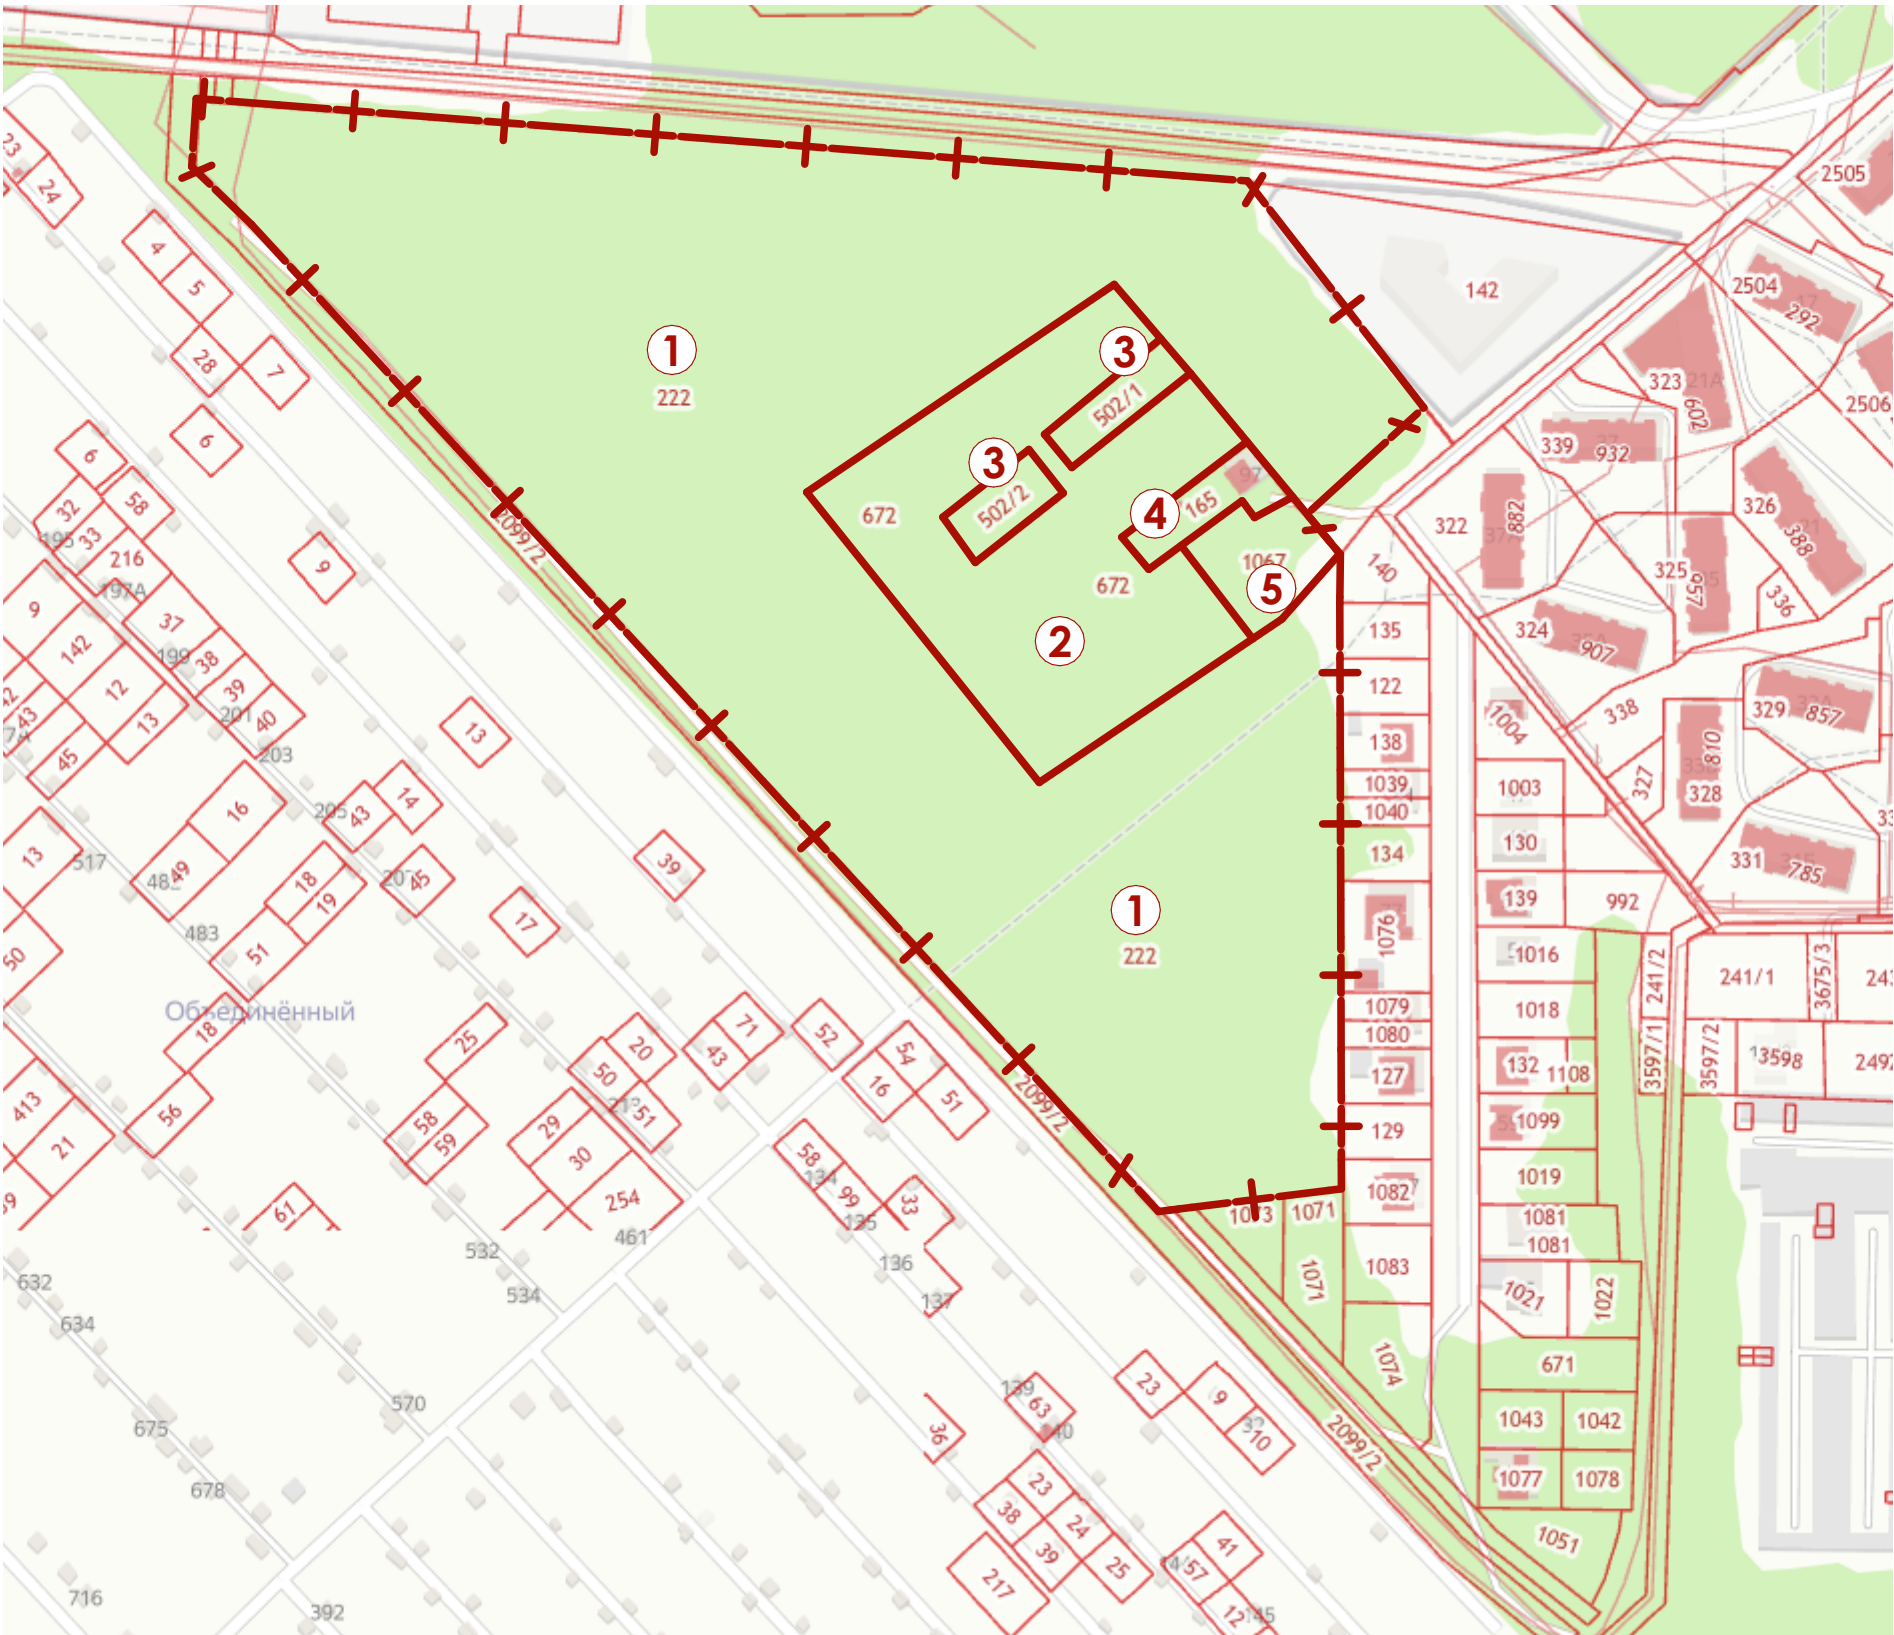
Условные обозначения

- Красные линии, устанавливаемые данным проектом
- Границы территории комплексного развития согласно мастер-плану территории
- Характерные точки красных линий
- Границы зон размещения существующих объектов капитального строительства
- Зоны размещения существующих объектов капитального строительства
- Линии отступа от красных линий (Зм, согласно ПЗЗ г. Димитровград Ульяновской области)

Каталог координат характерных точек планируемых красных линий

№	X	Y
1	2 331 645,21	496 276,10
2	2 331 994,32	496 251,97
3	2 332 070,74	496 155,59
4	2 332 049,90	496 137,64
5	2 332 036,08	496 121,60
6	2 332 028,11	496 112,37
7	2 332 028,11	495 907,87
8	2 331 970,02	495 900,11
9	2 331 863,63	496 013,75
10	2 331 837,00	496 046,21
11	2 331 644,05	496 252,31

Схема существующей парцеляции территории



Земельные участки, состоящие в кадастровом реестре

№	Кадастровый номер	Площадь, м кв	Тип Собственности
1	73:23:011901:222	70 247	Собственность публично-правовых образований
2	73:23:011901:672	15 334	-
3	73:23:011901:502 73:23:011901:502/1+73:23:011901:502/2	1 566	Частная собственность
4	73:23:011901:165	919	Частная собственность
5	73:23:011901:1067	1 500	-

Условные обозначения

- Граница рассматриваемой территории
- Кадастровые участки

Земельные участки с кадастровыми номерами 73:23:011901:502/1 и 73:23:011901:502/2, общей площадью 1566 м², изымаются под застройку многоквартирными жилыми домами, а в замен собственникам этих участков предоставляется земельный участок кадастровым номером 73:23:011901:1067 площадью 1500 м².

						01.002.330- 22			
						Проект межевания территории, ограниченной земельными участками 73:23:01:1901:222, 73:23:01:1901:672, 73:23:01:1901:502 г. Димитровград			
Изм.	Кол.уч.	Лист	№Док.	Подп.	Дата	Основная часть	Стадия	Лист	Листов
Разработал		Морозов			02.23		ПМТ	1	3
Проверил		Артамонов			02.23				
ГАП		Штемпель			02.23				
ГИП		Васильев			02.23				
Сводный чертёж границ планируемых и существующих элементов планировочной структуры; красных линий (1:1000)							ООО «ПРОСТОР» ИНН 73-170/1602012 г. Ульяновск 		

Координаты образуемых земельных участков

Координаты поворотных точек образуемого земельного участка : ЗУ1 Площадь: 2 733,06 м2			Координаты поворотных точек образуемого земельного участка : ЗУ8 Площадь: 2 792,06 м2			Координаты поворотных точек образуемого земельного участка : ЗУ15 Площадь: 2 160,54 м2			Координаты поворотных точек образуемого земельного участка : ЗУ22 Площадь: 151,34 м2			Координаты поворотных точек образуемого земельного участка : ЗУ29 Площадь: 3 218,97 м2		
№	Y	X	№	Y	X	№	Y	X	№	Y	X	№	Y	X
1.1	496 201.41	2 331 691.70	8.1	496 190.88	2 331 911.58	15.1	496 170.13	2 331 814.30	22.1	496 133.91	2 331 943.27	29.1	495 929.96	2 331 981.50
1.2	496 252.31	2 331 644.05	8.2	496 228.82	2 331 881.85	15.2	496 166.49	2 331 817.70	22.2	496 133.93	2 331 945.73	29.2	495 905.08	2 332 007.22
1.3	496 276.10	2 331 645.21	8.3	496 259.60	2 331 883.98	15.3	496 157.84	2 331 808.46	22.3	496 133.93	2 331 954.77	29.3	495 903.11	2 331 992.51
1.4	496 272.24	2 331 700.97	8.4	496 256.11	2 331 934.42	15.4	496 147.83	2 331 808.46	22.4	496 126.80	2 331 959.92	29.4	495 911.80	2 331 991.35
1.5	496 205.76	2 331 696.34	8.5	496 189.63	2 331 929.82	15.5	496 127.26	2 331 827.71	22.5	496 125.57	2 331 960.92	29.5	495 909.14	2 331 971.49
Координаты поворотных точек образуемого земельного участка : ЗУ2 Площадь: 2 775,97 м2			Координаты поворотных точек образуемого земельного участка : ЗУ9 Площадь: 3 110,37 м2			15.6 496 099.92 2 331 853.30			22.6 496 123.59 2 331 962.52			29.6 495 900.46 2 331 972.65		
№ Y X			№ Y X			15.7 496 099.92 2 331 862.89			22.7 496 118.02 2 331 954.91			29.7 495 900.11 2 331 970.02		
2.1	496 272.24	2 331 700.97	9.1	496 192.99	2 331 997.33	15.8 496 133.94 2 331 862.94			Координаты поворотных точек образуемого земельного участка : ЗУ23 Площадь: 1 867,23 м2			29.8 495 925.33 2 331 946.40		
2.2	496 205.76	2 331 696.34	9.2	496 226.45	2 331 970.81	15.9 496 181.34 2 331 819.02						29.9 495 993.99 2 331 946.40		
2.3	496 203.86	2 331 724.74	9.3	496 253.47	2 331 972.67	Координаты поворотных точек образуемого земельного участка : ЗУ16 Площадь: 2 199,09 м2			23.1 496 079.59 2 331 988.45			29.10 495 993.99 2 331 949.04		
2.4	496 206.05	2 331 732.56	9.4	496 256.11	2 331 934.42				№ Y X			29.11 495 994.01 2 331 974.93		
2.5	496 236.93	2 331 734.69	9.5	496 189.63	2 331 929.82	16.1 496 153.66 2 331 793.78			23.2 496 091.46 2 332 005.75			29.12 495 973.96 2 331 993.69		
2.6	496 249.03	2 331 750.09	9.6	496 188.42	2 331 947.33	16.2 496 147.83 2 331 808.46			23.3 496 123.89 2 331 980.64			29.13 495 973.95 2 331 980.83		
2.7	496 268.76	2 331 751.43	9.7	496 187.34	2 331 963.04	16.3 496 157.84 2 331 808.46			23.4 496 115.36 2 331 969.19			Координаты поворотных точек образуемого земельного участка : ЗУ30 Площадь: 2 202,37 м2		
Координаты поворотных точек образуемого земельного участка : ЗУ3 Площадь: 2 686,19 м2			9.8 496 195.59 2 331 973.07	16.4 496 166.49 2 331 817.70			23.5 496 123.62 2 331 962.50							
№ Y X			9.9 496 187.31 2 331 980.18	16.5 496 170.13 2 331 814.30			23.6 496 118.02 2 331 954.91			30.1 496 022.86 2 331 989.03				
3.1	496 267.62	2 331 767.88	Координаты поворотных точек образуемого земельного участка : ЗУ10 Площадь: 1 941,57 м2	16.6 496 175.86 2 331 808.94			23.8 496 088.62 2 331 966.42			30.2 496 001.37 2 332 009.35				
3.2	496 239.30	2 331 765.93		16.7 496 198.38 2 331 805.76			23.9 496 069.89 2 331 946.40			30.3 496 001.37 2 332 028.11				
3.3	496 205.73	2 331 792.28	№ Y X	16.8 496 199.15 2 331 794.61			23.10 496 069.89 2 331 988.48			30.4 495 973.96 2 332 028.11				
3.4	496 204.77	2 331 806.20	10.1 496 192.99 2 331 997.33	16.9 496 190.41 2 331 767.72			Координаты поворотных точек образуемого земельного участка : ЗУ24 Площадь: 3 428,70 м2			30.5 495 973.96 2 331 993.69				
3.5	496 198.38	2 331 805.76	10.2 496 226.45 2 331 970.81	16.10 496 195.52 2 331 756.24			№ Y X			30.6 495 994.01 2 331 974.93				
3.6	496 199.15	2 331 794.61	10.3 496 253.47 2 331 972.67	16.11 496 173.15 2 331 756.24			24.1 496 022.86 2 331 989.03			30.7 495 993.99 2 331 949.04				
3.7	496 190.41	2 331 767.72	10.4 496 251.97 2 331 994.32	16.12 496 144.02 2 331 783.49			24.2 496 001.37 2 332 009.35			30.8 495 997.79 2 331 949.04				
3.8	496 195.52	2 331 756.24	10.5 496 207.78 2 332 029.36	Координаты поворотных точек образуемого земельного участка : ЗУ17 Площадь: 2 344,34 м2			24.3 496 001.37 2 332 028.11			30.9 496 022.85 2 331 975.81				
3.9	496 206.05	2 331 732.56	10.6 496 200.71 2 332 007.15				№ Y X			24.4 496 112.37 2 332 028.11				
3.10	496 236.93	2 331 734.69	Координаты поворотных точек образуемого земельного участка : ЗУ11 Площадь: 3 686,55 м2			17.1 496 201.41 2 331 691.70			24.5 496 098.56 2 332 016.18					
3.11	496 249.03	2 331 750.09	17.2 496 205.76 2 331 696.34			24.6 496 091.46 2 332 005.75			31.1 495 929.96 2 331 981.50					
3.12	496 268.76	2 331 751.43	17.3 496 203.86 2 331 724.74			24.7 496 079.59 2 331 988.45			31.2 495 905.08 2 332 007.22					
Координаты поворотных точек образуемого земельного участка : ЗУ4 Площадь: 2 528,30 м2			17.4 496 206.05 2 331 732.56			24.8 496 069.89 2 331 988.48			31.3 495 907.87 2 332 028.11					
№ Y X			17.5 496 195.52 2 331 756.24			Координаты поворотных точек образуемого земельного участка : ЗУ25 Площадь: 2 376,48 м2			31.4 495 973.96 2 332 028.11					
4.1	496 267.62	2 331 767.88	17.6 496 173.15 2 331 756.24			№ Y X			31.5 495 973.96 2 331 993.69					
4.2	496 239.30	2 331 765.93	17.7 496 132.47 2 331 756.24			25.1 496 022.86 2 331 989.03			31.6 495 973.95 2 331 980.83					
4.3	496 205.73	2 331 792.28	Координаты поворотных точек образуемого земельного участка : ЗУ18 Площадь: 2 711,57 м2			25.2 496 022.85 2 331 975.81			Координаты поворотных точек образуемого земельного участка : ЗУ32 Площадь: 175,50 м2					
4.4	496 204.77	2 331 806.20	№ Y X	25.3 495 997.79 2 331 949.04			№ Y X			31.7 495 993.99 2 331 949.04				
4.5	496 204.28	2 331 813.26	18.1 496 173.15 2 331 756.24	25.4 496 004.23 2 331 949.04			25.4 496 004.23 2 331 949.04			32.1 495 900.46 2 331 972.65				
4.6	496 264.20	2 331 817.40	18.2 496 132.47 2 331 756.24	25.5 496 004.23 2 331 946.40			25.5 496 004.23 2 331 946.40			32.2 495 903.11 2 331 992.51				
Координаты поворотных точек образуемого земельного участка : ЗУ5 Площадь: 3 016,22 м2			18.3 496 094.04 2 331 792.22	25.6 496 043.64 2 331 946.40			25.6 496 043.64 2 331 946.40			32.3 495 911.80 2 331 991.35				
№ Y X			18.4 496 127.26 2 331 827.71	25.7 496 069.89 2 331 946.40			25.7 496 069.89 2 331 946.40			32.4 495 909.14 2 331 971.49				
5.1	496 201.52	2 331 865.88	18.5 496 147.83 2 331 808.46			25.8 496 069.89 2 331 988.48			Координаты поворотных точек образуемого земельного участка : ЗУ37 Площадь: 52,54 м2					
5.2	496 185.84	2 331 820.91	18.6 496 153.66 2 331 793.78			Координаты поворотных точек образуемого земельного участка : ЗУ26 Площадь: 2 990,15 м2			№ Y X					
5.3	496 181.34	2 331 819.02	18.7 496 144.02 2 331 783.49			№ Y X			37.1 496 004.23 2 331 949.04					
5.4	496 170.13	2 331 814.30	Координаты поворотных точек образуемого земельного участка : ЗУ19 Площадь: 3 550,83 м2			26.1 496 074.99 2 331 916.77			37.2 495 993.99 2 331 949.04					
5.5	496 175.86	2 331 808.94	№ Y X			26.2 496 043.64 2 331 946.40			37.3 495 993.99 2 331 946.40					
5.6	496 198.38	2 331 805.76	19.1 496 071.23 2 331 875.35			26.3 496 004.23 2 331 946.40			37.4 495 993.99 2 331 943.91					
5.7	496 197.51	2 331 818.28	19.2 496 040.09 2 331 842.02			26.4 496 004.23 2 331 943.91			37.5 495 997.99 2 331 943.91					
5.8	496 203.91	2 331 818.72	19.3 496 046.21 2 331 837.00			26.5 495 997.99 2 331 943.91			37.6 496 004.23 2 331 943.91					
5.9	496 204.28	2 331 813.26	19.4 496 094.04 2 331 792.22			26.6 496 019.16 2 331 924.10			37.7 496 004.23 2 331 946.40					
5.10	496 264.20	2 331 817.40	19.5 496 127.26 2 331 827.71			26.7 496 000.63 2 331 904.31								
5.11	496 261.74	2 331 853.02	19.6 496 099.92 2 331 853.30			26.8 496 011.60 2 331 894.05								
5.12	496 221.46	2 331 850.24	19.7 496 099.92 2 331 862.89			26.9 496 030.12 2 331 913.84								
Координаты поворотных точек образуемого земельного участка : ЗУ6 Площадь: 80,38 м2			19.8 496 084.50 2 331 862.93			26.10 496 052.57 2 331 892.81								
№ Y X			Координаты поворотных точек образуемого земельного участка : ЗУ20 Площадь: 2 458,35 м2			Координаты поворотных точек образуемого земельного участка : ЗУ21 Площадь: 2 904,39 м2			Координаты поворотных точек образуемого земельного участка : ЗУ27 Площадь: 2 968,17 м2					
6.1	496 197.51	2 331 818.28	№ Y X	№ Y X			№ Y X							
6.2	496 198.38	2 331 805.76	13.1 496 173.26 2 331 945.77			20.1 496 133.93 2 331 902.55			27.1 496 071.23 2 331 875.35					
6.3	496 204.77	2 331 806.20	13.2 496 188.42 2 331 947.33			20.2 496 133.94 2 331 862.94			27.2 496 040.09 2 331 842.02					
6.4	496 204.28	2 331 813.26	13.3 496 190.88 2 331 911.58			20.3 496 084.50 2 331 862.93			27.3 496 013.75 2 331 863.63					
6.5	496 203.91	2 331 818.72	13.4 496 180.09 2 331 912.16			20.4 496 071.23 2 331 875.35			27.4 495 986.47 2 331 889.17					
Координаты поворотных точек образуемого земельного участка : ЗУ7 Площадь: 2 873,02 м2			13.5 496 171.49 2 331 889.42			20.5 496 052.57 2 331 892.81			27.5 496 000.63 2 331 904.31					
№ Y X			13.6 496 153.84 2 331 902.81			20.6 496 074.99 2 331 916.77			27.6 496 011.60 2 331 894.05					
7.1	496 201.52	2 331 865.88	13.7 496 133.93 2 331 902.55			20.7 496 090.19 2 331 902.55			27.7 496 030.12 2 331 913.84					
7.2	496 171.49	2 331 889.42	13.8 496 133.91 2 331 943.27			Координаты поворотных точек образуемого земельного участка : ЗУ28 Площадь: 3 492,05 м2			27.8 496 052.57 2 331 892.81					
7.3	496 180.09	2 331 912.16	13.9 496 133.93 2 331 945.73			№ Y X			Координаты поворотных точек образуемого земельного участка : ЗУ28 Площадь: 2 777,14 м2					
7.4	496 190.88	2 331 911.58	Координаты поворотных точек образуемого земельного участка : ЗУ14 Площадь: 3 352,73 м2			21.1 496 133.93 2 331 902.55			№ Y X					
7.5	496 228.82	2 331 881.85	№ Y X			21.2 496 133.91 2 331 943.27			28.1 495 986.47 2 331 889.17					
7.6	496 259.60	2 331 883.98	14.1 496 181.34 2 331 819.02			21.3 496 118.02 2 331 954.91			28.2 495 925.33 2 331 946.40					
7.7	496 261.74	2 331 853.02	14.2 496 185.84 2 331 820.91			21.4 496 100.92 2 331 954.91			28.3 495 993.99 2 331 946.40					
7.8	496 221.46	2 331 850.24	14.3 496 201.52 2 331 865.88			21.5 496 088.62 2 331 966.42			28.4 495 993.99 2 331 943.91					
			14.4 496 153.84 2 331 902.81			21.6 496 069.89 2 331 946.40			28.5 495 997.99 2 331 943.91					
			14.5 496 133.93 2 331 902.55			21.7 496 043.64 2 331 946.40			28.6 496 019.16 2 331 924.10					
			14.6 496 133.94 2 331 862.94			21.8 496 074.99 2 331 916.77			28.7 496 000.63 2 331 904.31					
						21.9 496 090.19 2 331 902.55								

Каталог координат характерных точек границ устанавливаемых публичных сервитутов

Координаты поворотных точек границ устанавливаемого публичного сервитута: 1 Площадь: 586,48 м2		
№	Y	X
1.1	496 204,28	2 331 813,26
1.2	496 264,20	2 331 817,40
1.3	496 263,51	2 331 827,33
1.4	496 208,62	2 331 823,54
1.5	496 203,91	2 331 818,72
Координаты поворотных точек границ устанавливаемого публичного сервитута: 2 Площадь: 398,59 м2		
№	Y	X
2.1	496 132,47	2 331 756,24
2.2	496 173,15	2 331 756,24
2.3	496 162,67	2 331 766,04
2.4	496 122,00	2 331 766,04
Координаты поворотных точек границ устанавливаемого публичного сервитута: 3 Площадь: 2 303,77 м2		
№	Y	X
3.1	495 933,09	2 331 939,20
3.2	496 036,60	2 331 939,20
3.3	496 080,80	2 331 897,86
3.4	496 122,83	2 331 897,86
3.5	496 122,84	2 331 853,15
3.6	496 130,05	2 331 853,19
3.7	496 142,10	2 331 841,91
3.8	496 148,87	2 331 849,13
3.9	496 133,94	2 331 862,94
3.10	496 133,93	2 331 902,55
3.11	496 090,19	2 331 902,55
3.12	496 043,64	2 331 946,40
3.13	495 925,40	2 331 946,40
Координаты поворотных точек границ устанавливаемого публичного сервитута: 4 Площадь: 425,53 м2		
№	Y	X
4.1	496 100,97	2 332 028,11
4.2	496 080,93	2 331 998,64
4.3	496 073,29	2 331 988,51
4.4	496 069,89	2 331 983,77
4.5	496 069,89	2 331 977,43
4.6	496 085,41	2 331 962,99
4.7	496 088,62	2 331 966,42
4.8	496 077,55	2 331 976,78
4.9	496 076,39	2 331 983,84
4.10	496 091,46	2 332 005,75
4.11	496 098,56	2 332 016,18
4.12	496 112,37	2 332 028,11
Координаты поворотных точек границ устанавливаемого публичного сервитута: 5 Площадь: 1 918,45 м2		
№	Y	X
5.1	496 137,64	2 332 049,90
5.2	496 135,13	2 332 047,74
5.3	496 121,60	2 332 036,08
5.4	496 140,80	2 332 018,12
5.5	496 159,66	2 332 003,17
5.6	496 181,07	2 331 990,12
5.7	496 181,07	2 331 961,11
5.8	496 175,42	2 331 955,54
5.9	496 133,93	2 331 955,53
5.10	496 133,93	2 331 945,73
5.11	496 173,26	2 331 945,77
5.12	496 181,13	2 331 946,58
5.13	496 185,87	2 331 953,18
5.14	496 185,87	2 332 003,02
5.15	496 142,64	2 332 037,27
5.16	496 148,71	2 332 044,92
5.17	496 139,58	2 332 052,16

Условные обозначения

- Красные линии, устанавливаемые данным проектом
- Границы проектируемой территории
- Границы зон размещения существующих объектов капитального строительства
- Зоны размещения существующих объектов капитального строительства
- Границы образуемых земельных участков
- Ф.1.1

Характерные точки границ устанавливаемых публичных сервитутов
- Границы устанавливаемых публичных сервитутов
- Зоны действия устанавливаемых публичных сервитутов

						01.002.330- 22				
						Проект межевания территории ограниченной земельными участками 73:23:01:1901:222, 73:23:01:1901:672, 73:23:01:1901:502 г. Димитровград				
Изм.	Кол.уч.	Лист	№Док.	Подп.	Дата	Основная часть	Стадия	Лист	Листов	
Разработал	Морозова				02.23		ПМТ	3	Листов	
Проверил	Артамонов				02.23					
ГАП	Штемпель				02.23					
ГИП	Васильев				02.23					
						Чертёж границ публичных сервитутов (1:1000)	Общество с ограниченной ответственностью «простор» ОГРН-1701602012 г. Димитровград			