



**СХЕМА РАЗМЕЩЕНИЯ НЕСТАЦИОНАРНОГО ТОРГОВОГО ОБЪЕКТА
ПО АДРЕСУ: ул.Куйбышева, 173
южнее жилого дома ("Водоканал")
М 1:500**

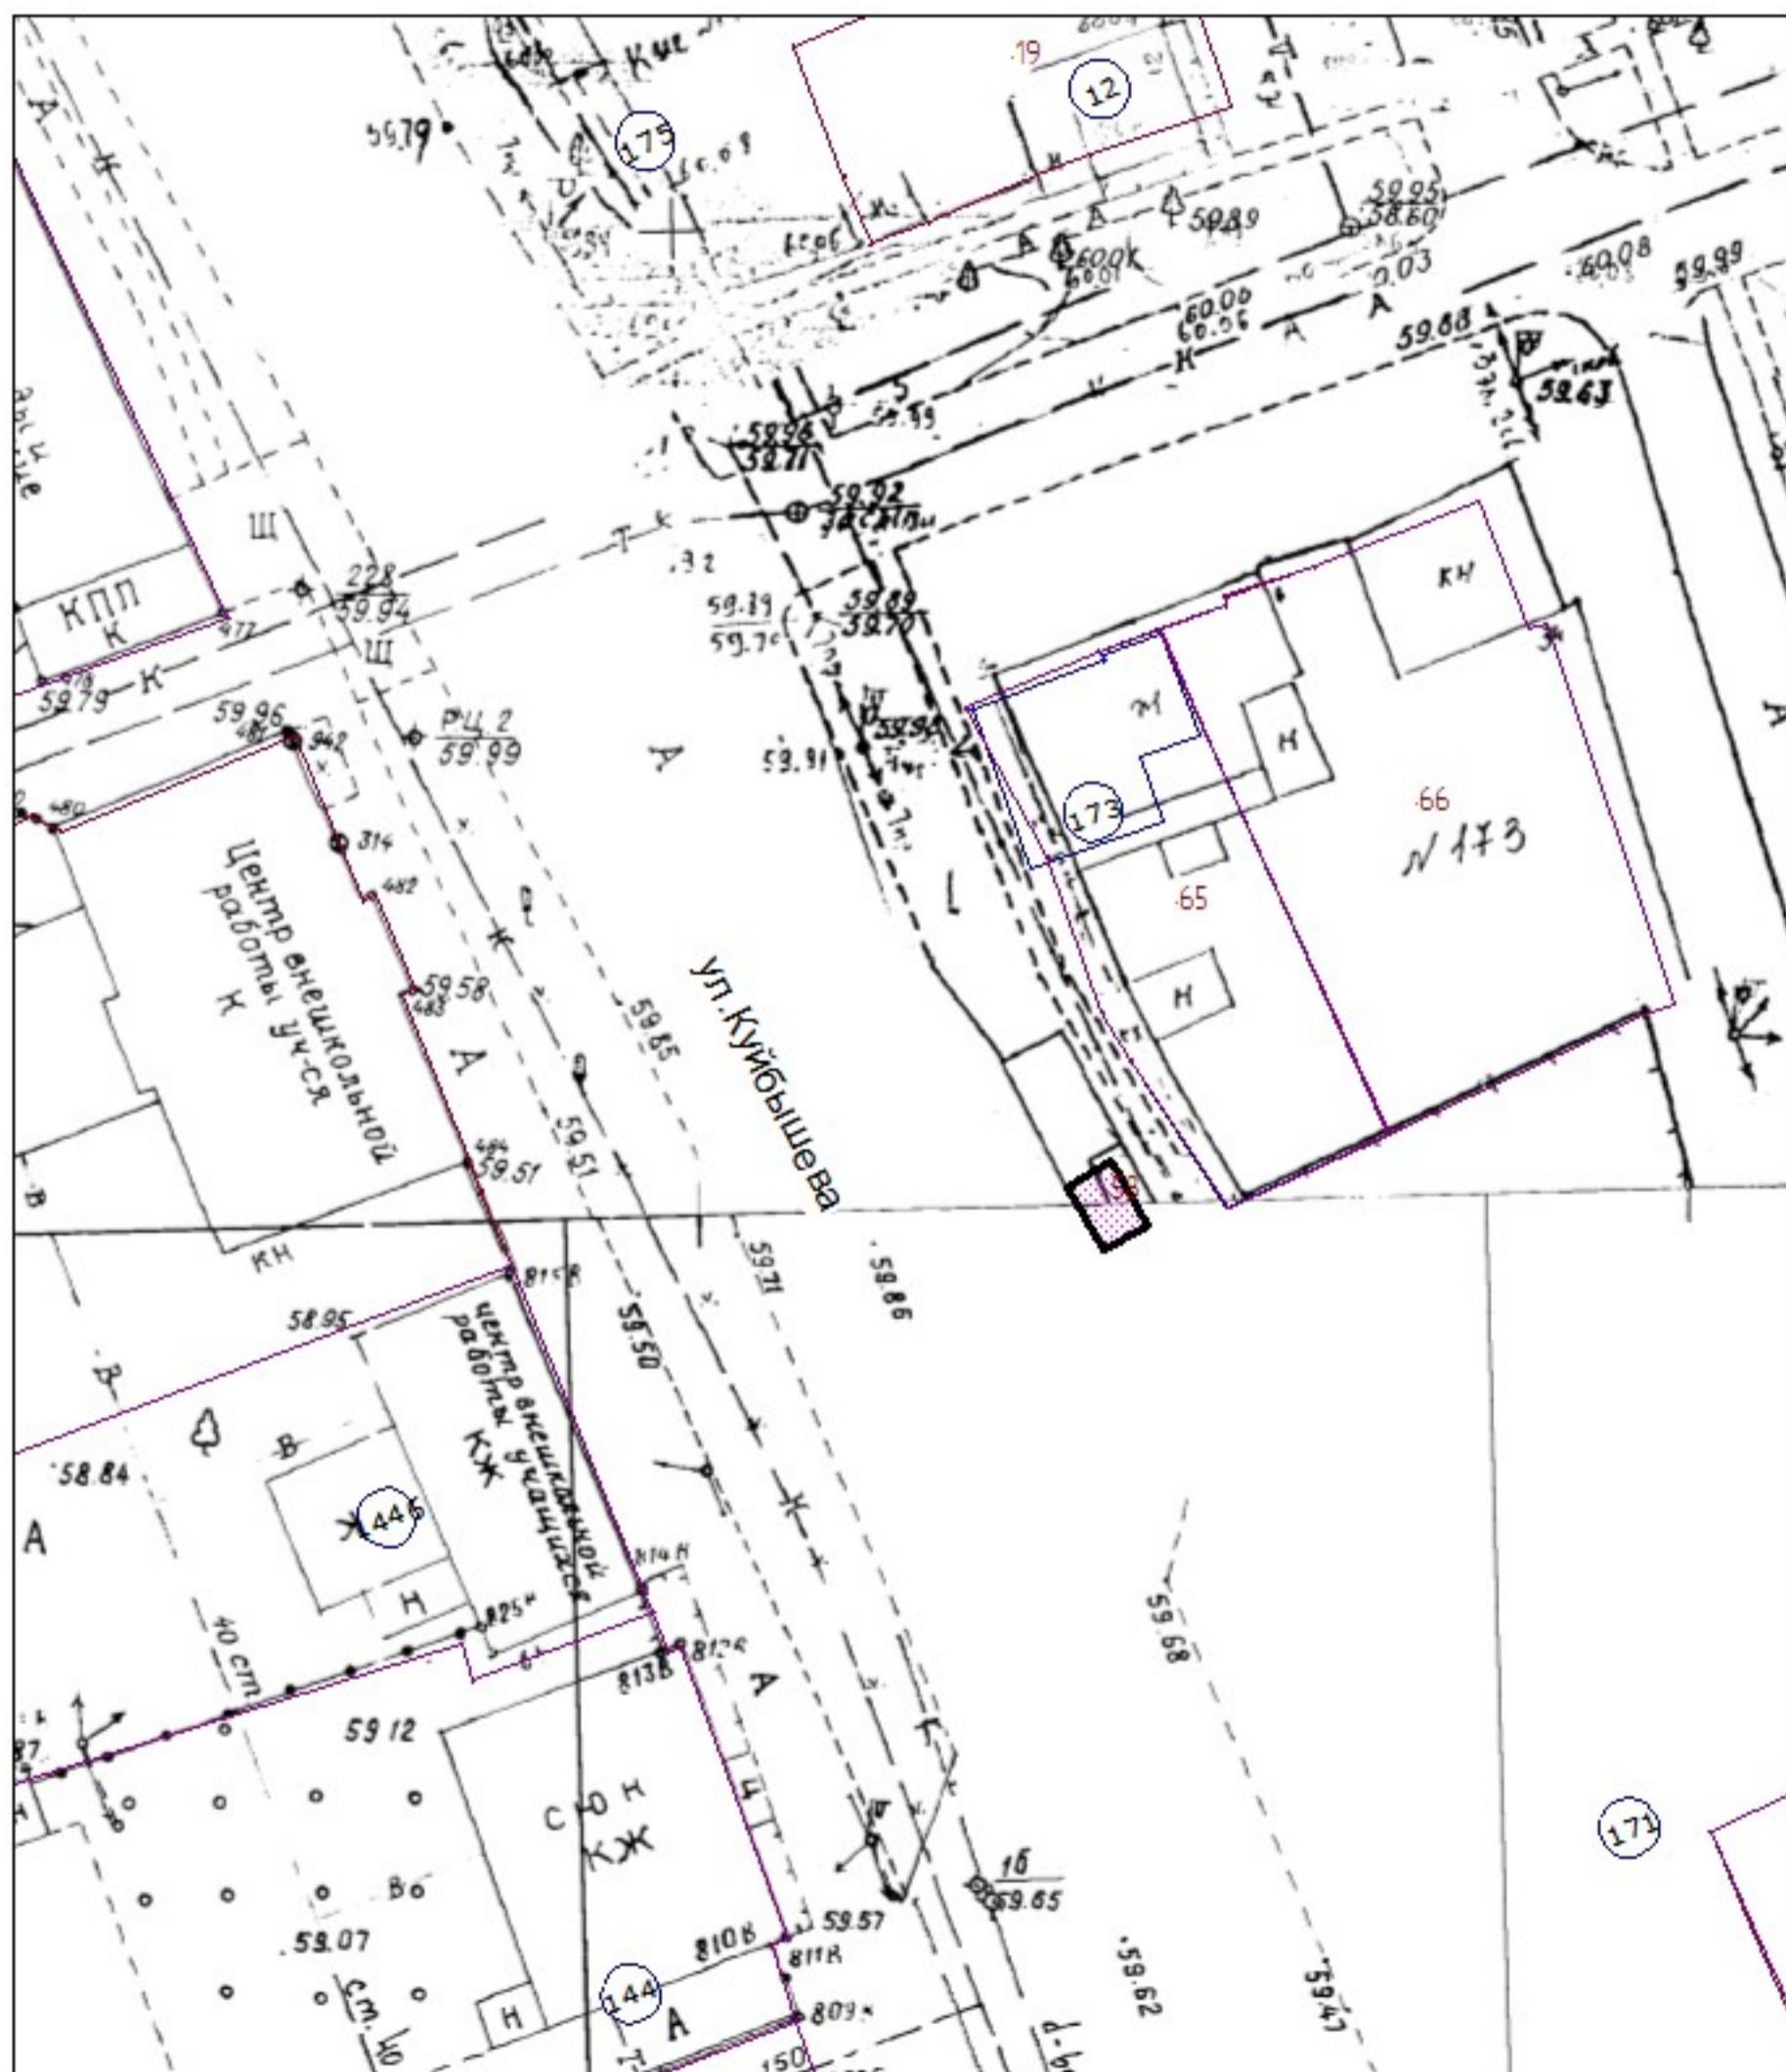

Условные обозначения

 - нестационарный торговый объект (в комплексе с остановочным павильоном)