



**СХЕМА РАЗМЕЩЕНИЯ НЕСТАЦИОНАРНОГО ТОРГОВОГО ОБЪЕКТА
ПО АДРЕСУ: пр.Автостроителей, 2г
в 18 м в северном направлении
М 1:500**

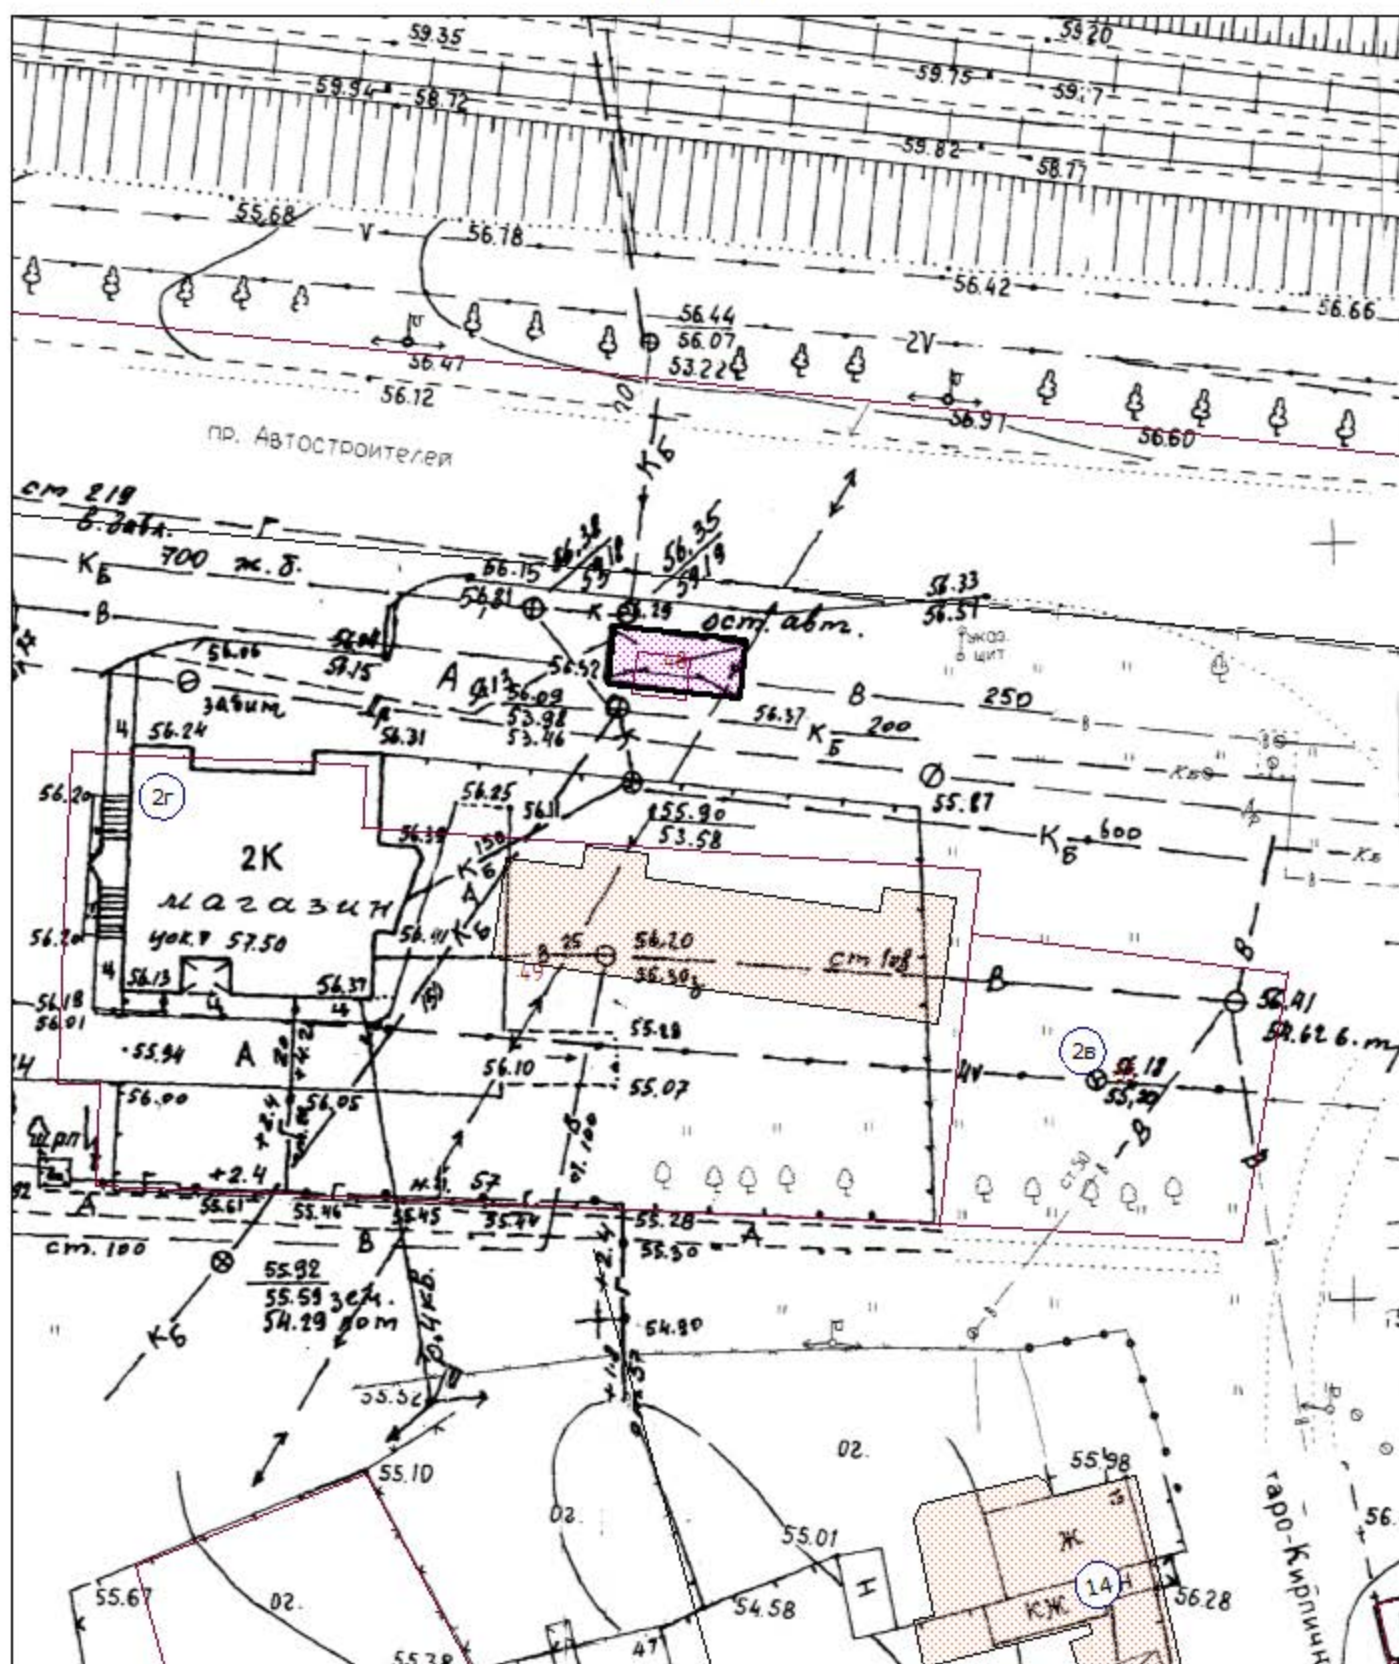

Условные обозначения

 - нестационарный торговый объект (в комплексе с остановочным павильоном)