



**СХЕМА РАЗМЕЩЕНИЯ НЕСТАЦИОНАРНОГО ТОРГОВОГО ОБЪЕКТА
ПО АДРЕСУ: ул.Свирская, 31
в 45 м в северном направлении ("Хлебная база")
М 1:500**

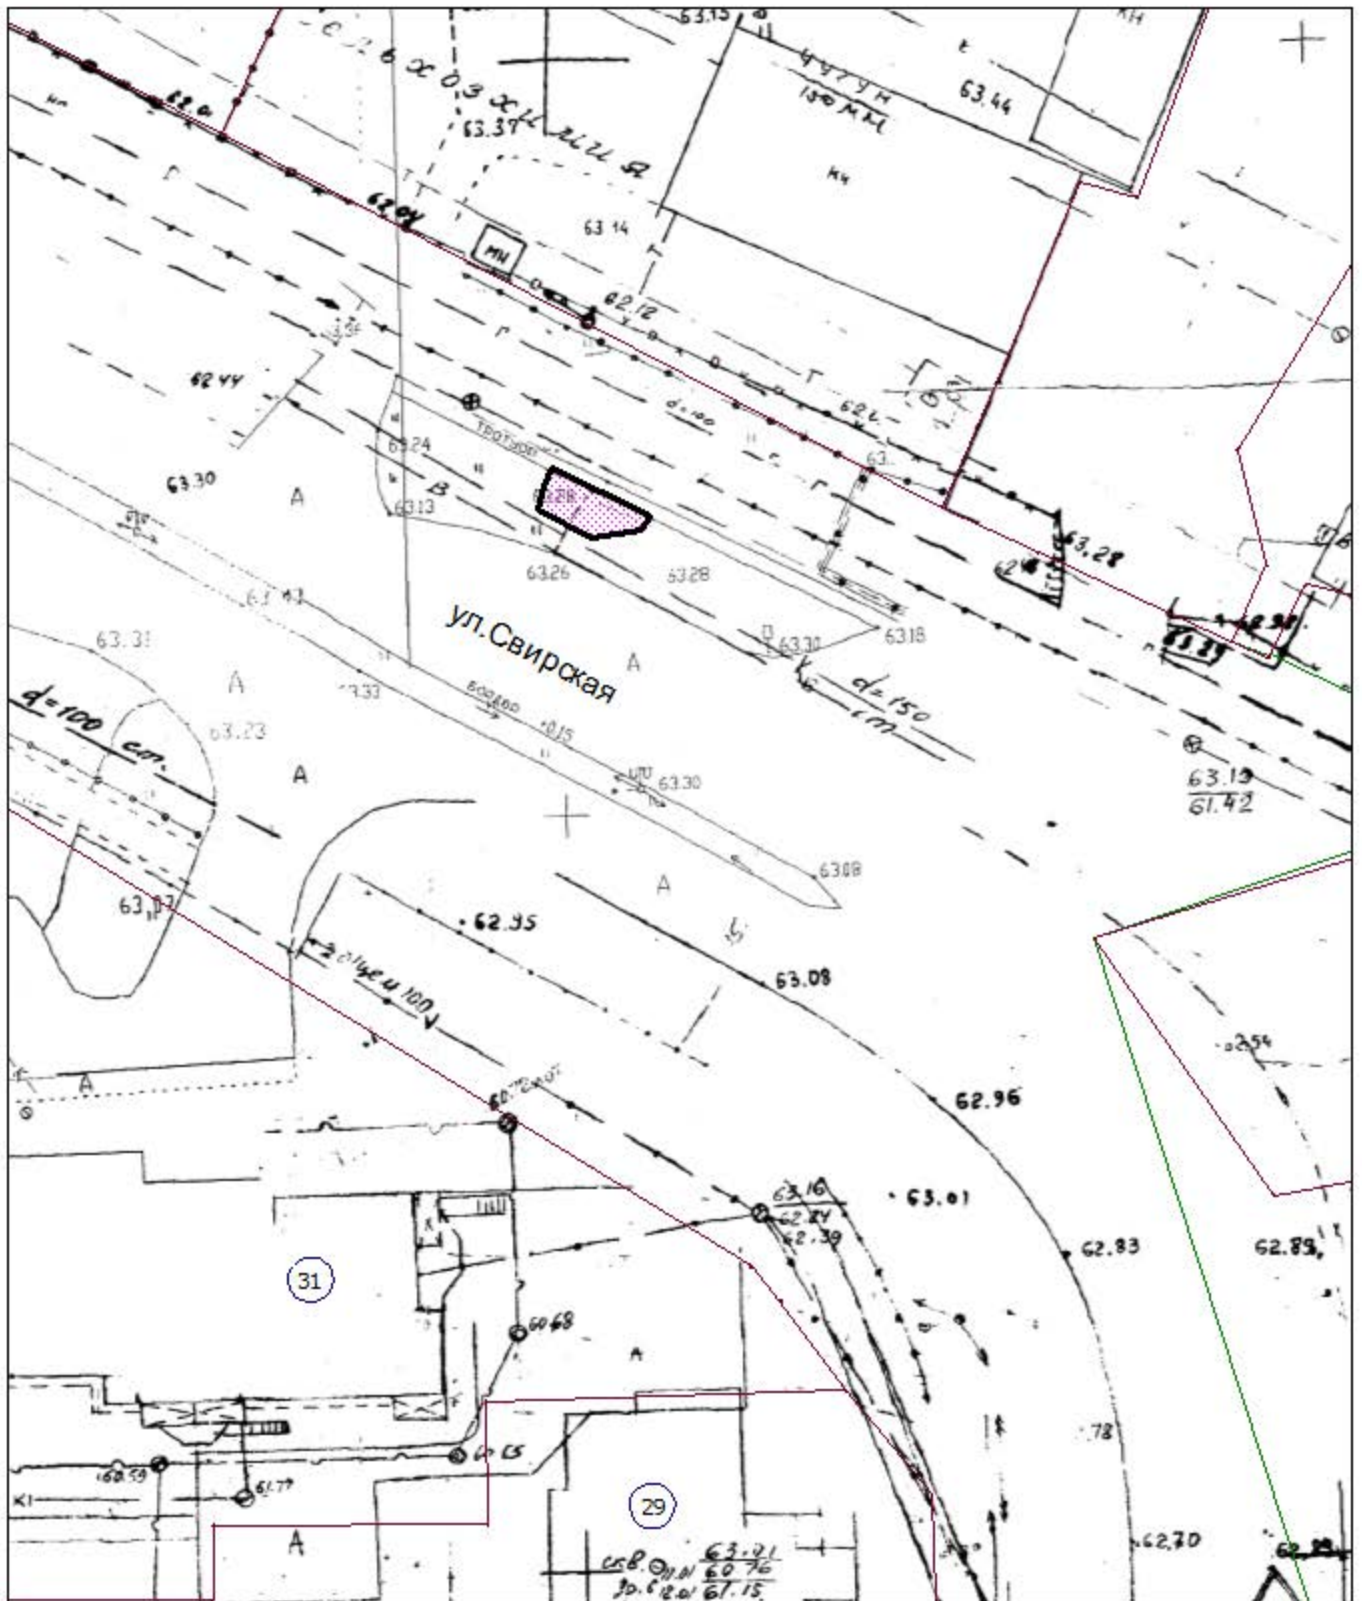

Условные обозначения

 - нестационарный торговый объект (в комплексе с остановочным павильоном)