


СХЕМА РАЗМЕЩЕНИЯ НЕСТАЦИОНАРНОГО ТОРГОВОГО ОБЪЕКТА  
ПО АДРЕСУ: ПР.АВТОСТРОИТЕЛЕЙ, 78 В 130 МЕТРАХ В СЕВЕРО-ЗАПАДНОМ НАПРАВЛЕНИИ  
ОТ ЦЕНТРАЛЬНОЙ ПРОХОДНОЙ ОАО "ДААЗ"  
М 1 : 1000

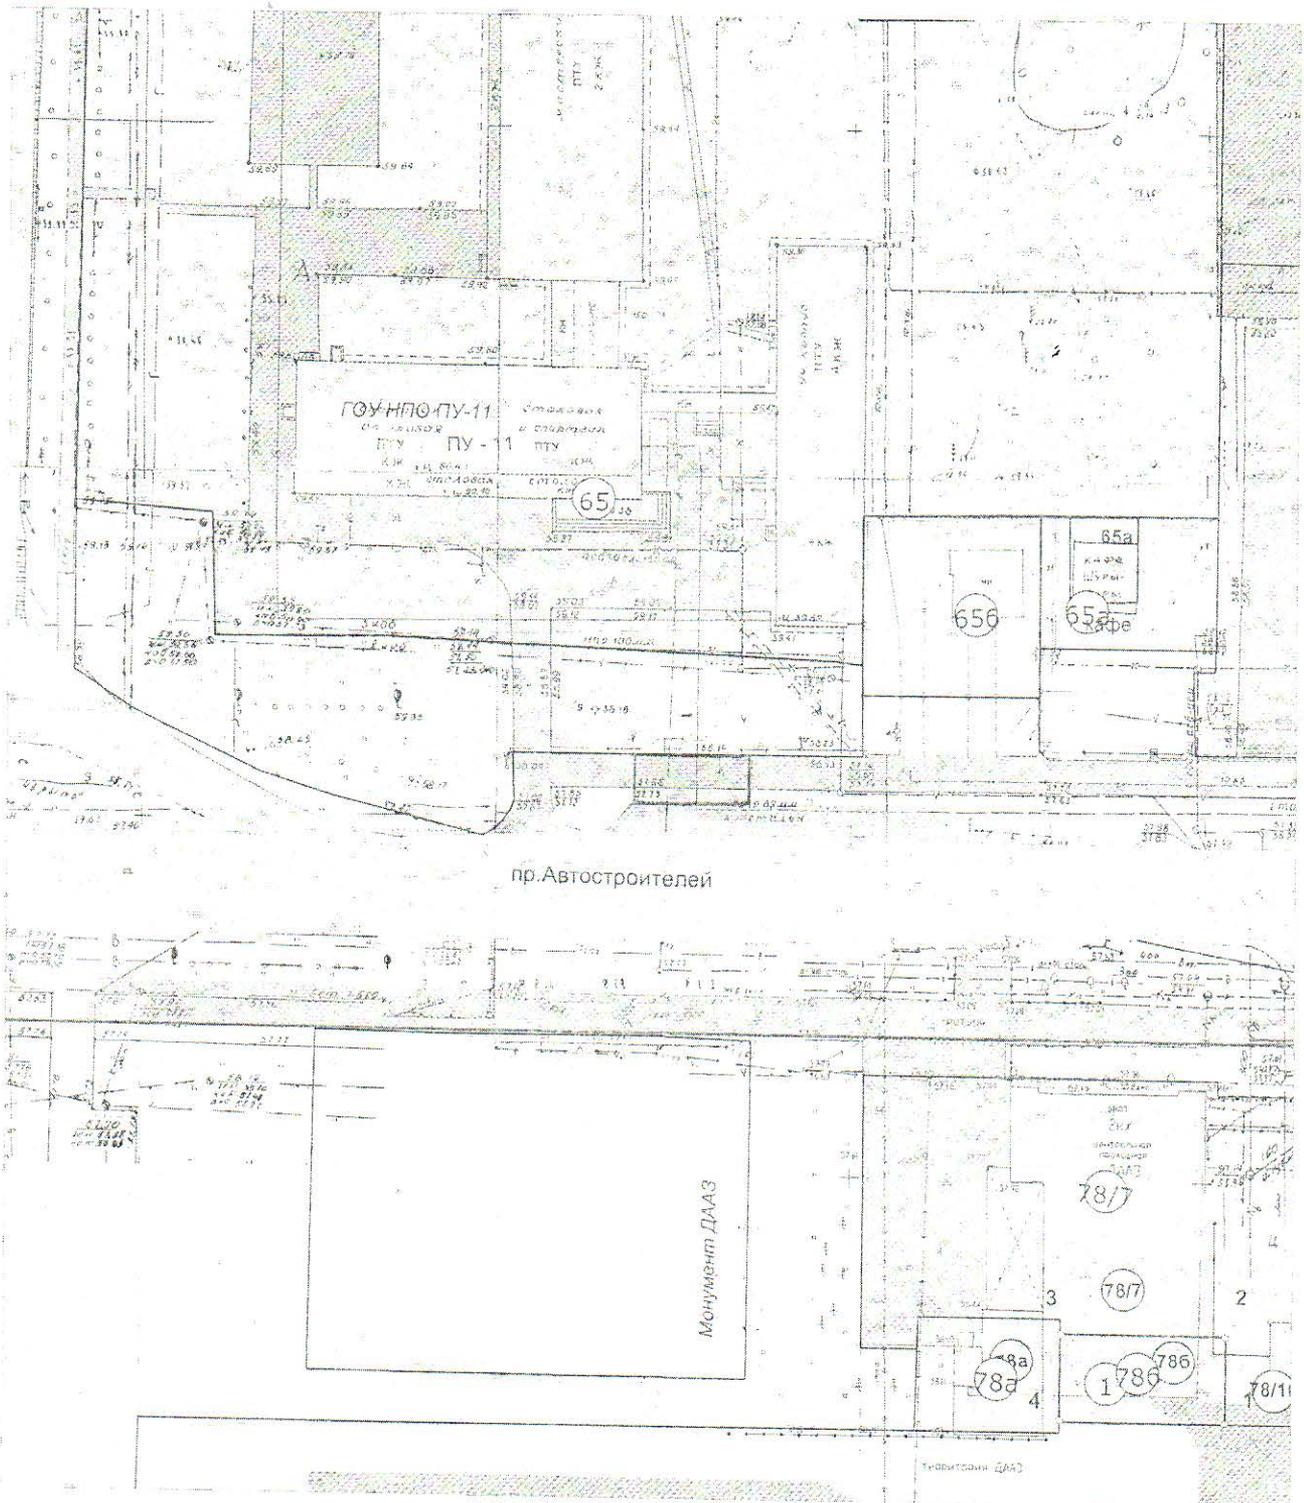

УСЛОВНЫЕ ОБОЗНАЧЕНИЯ

- нестационарный торговый объект (остановочный павильон)