


СХЕМА РАЗМЕЩЕНИЯ НЕСТАЦИОНАРНОГО ТОРГОВОГО ОБЪЕКТА  
ПО АДРЕСУ: УЛ.ЗАПАДНАЯ, 13 В СЕВЕРНОМ НАПРАВЛЕНИИ  
М 1 : 1000

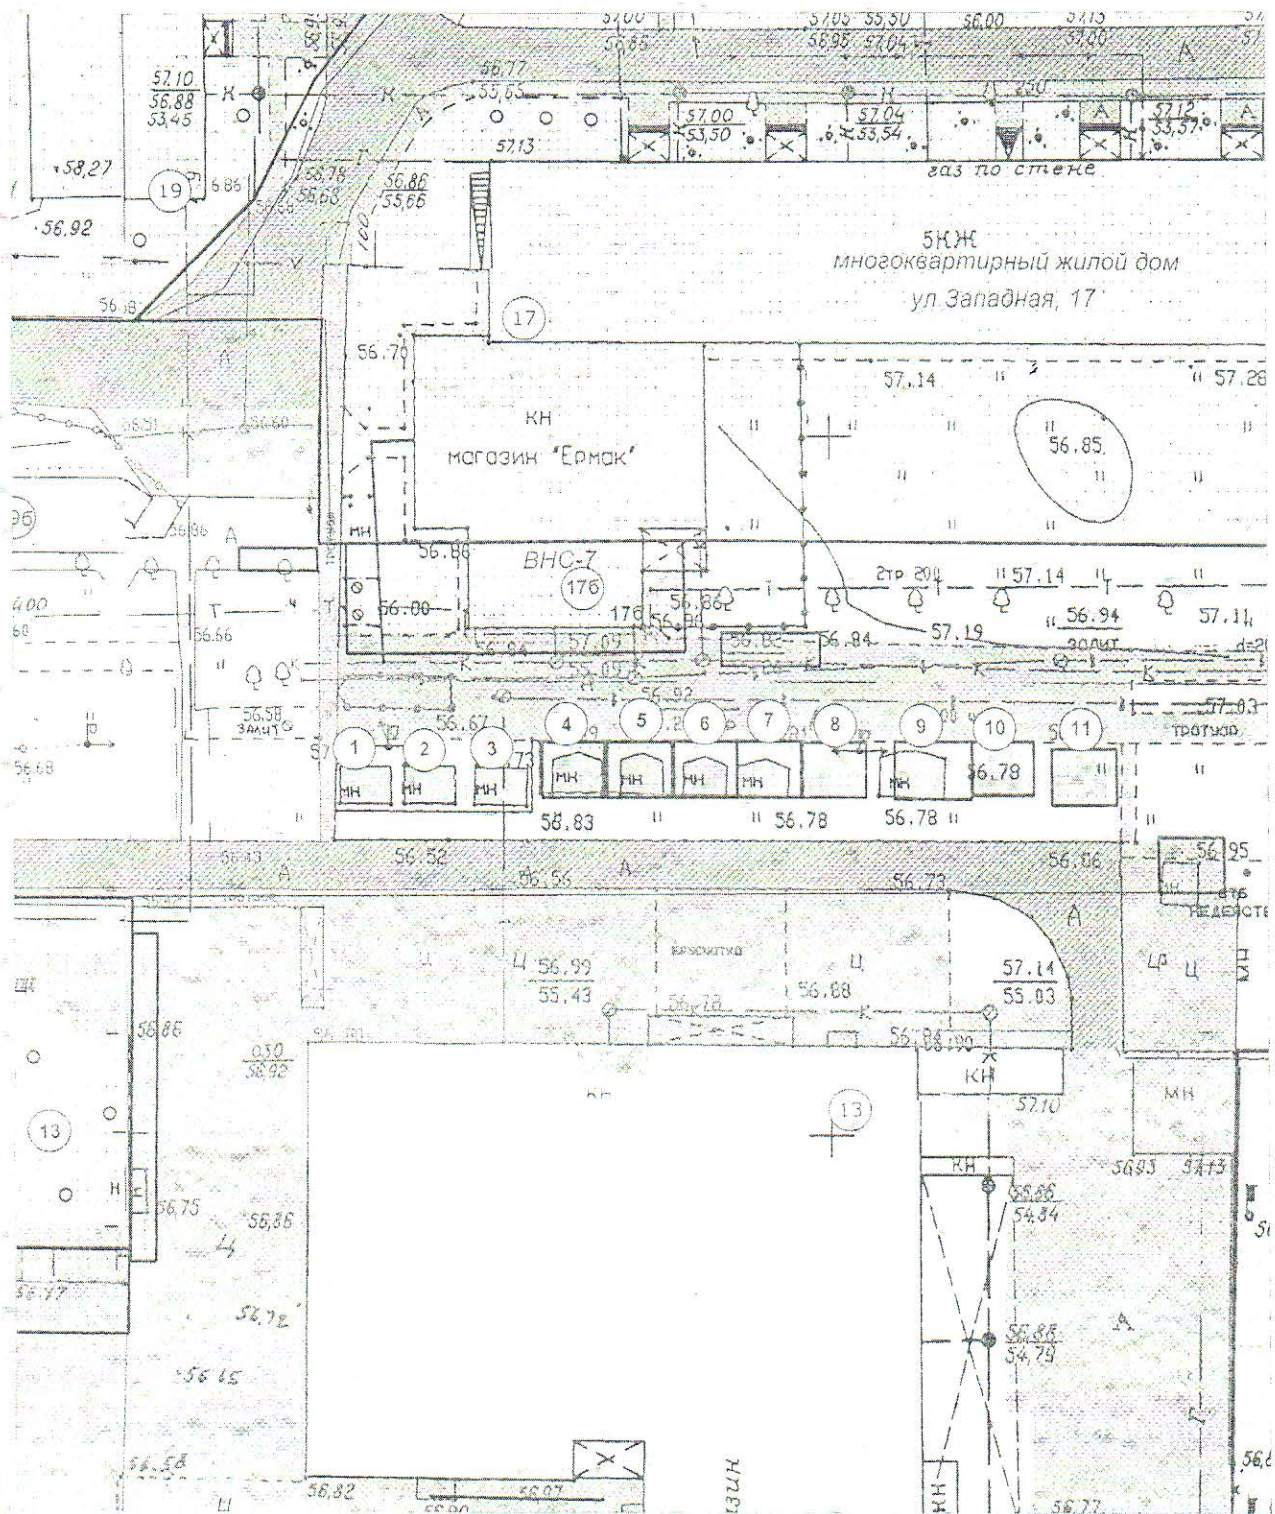

УСЛОВНЫЕ ОБОЗНАЧЕНИЯ

- нестационарные торговые объекты киоски  
(№1, №2, №3, №4, №5, №6, №7, №7, №8, №9, №10, №11)