



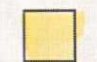
**СХЕМА РАЗМЕЩЕНИЯ ЩИТОВОЙ УСТАНОВКИ 3x6,
РАСПОЛОЖЕННОЙ СЕВЕРО-ЗАПАДНЕЕ ЗДАНИЯ
ПО УЛ.ЦИОЛКОВСКОГО, 4А
М 1:500**


Ситуационный план 1:2000

Б-92

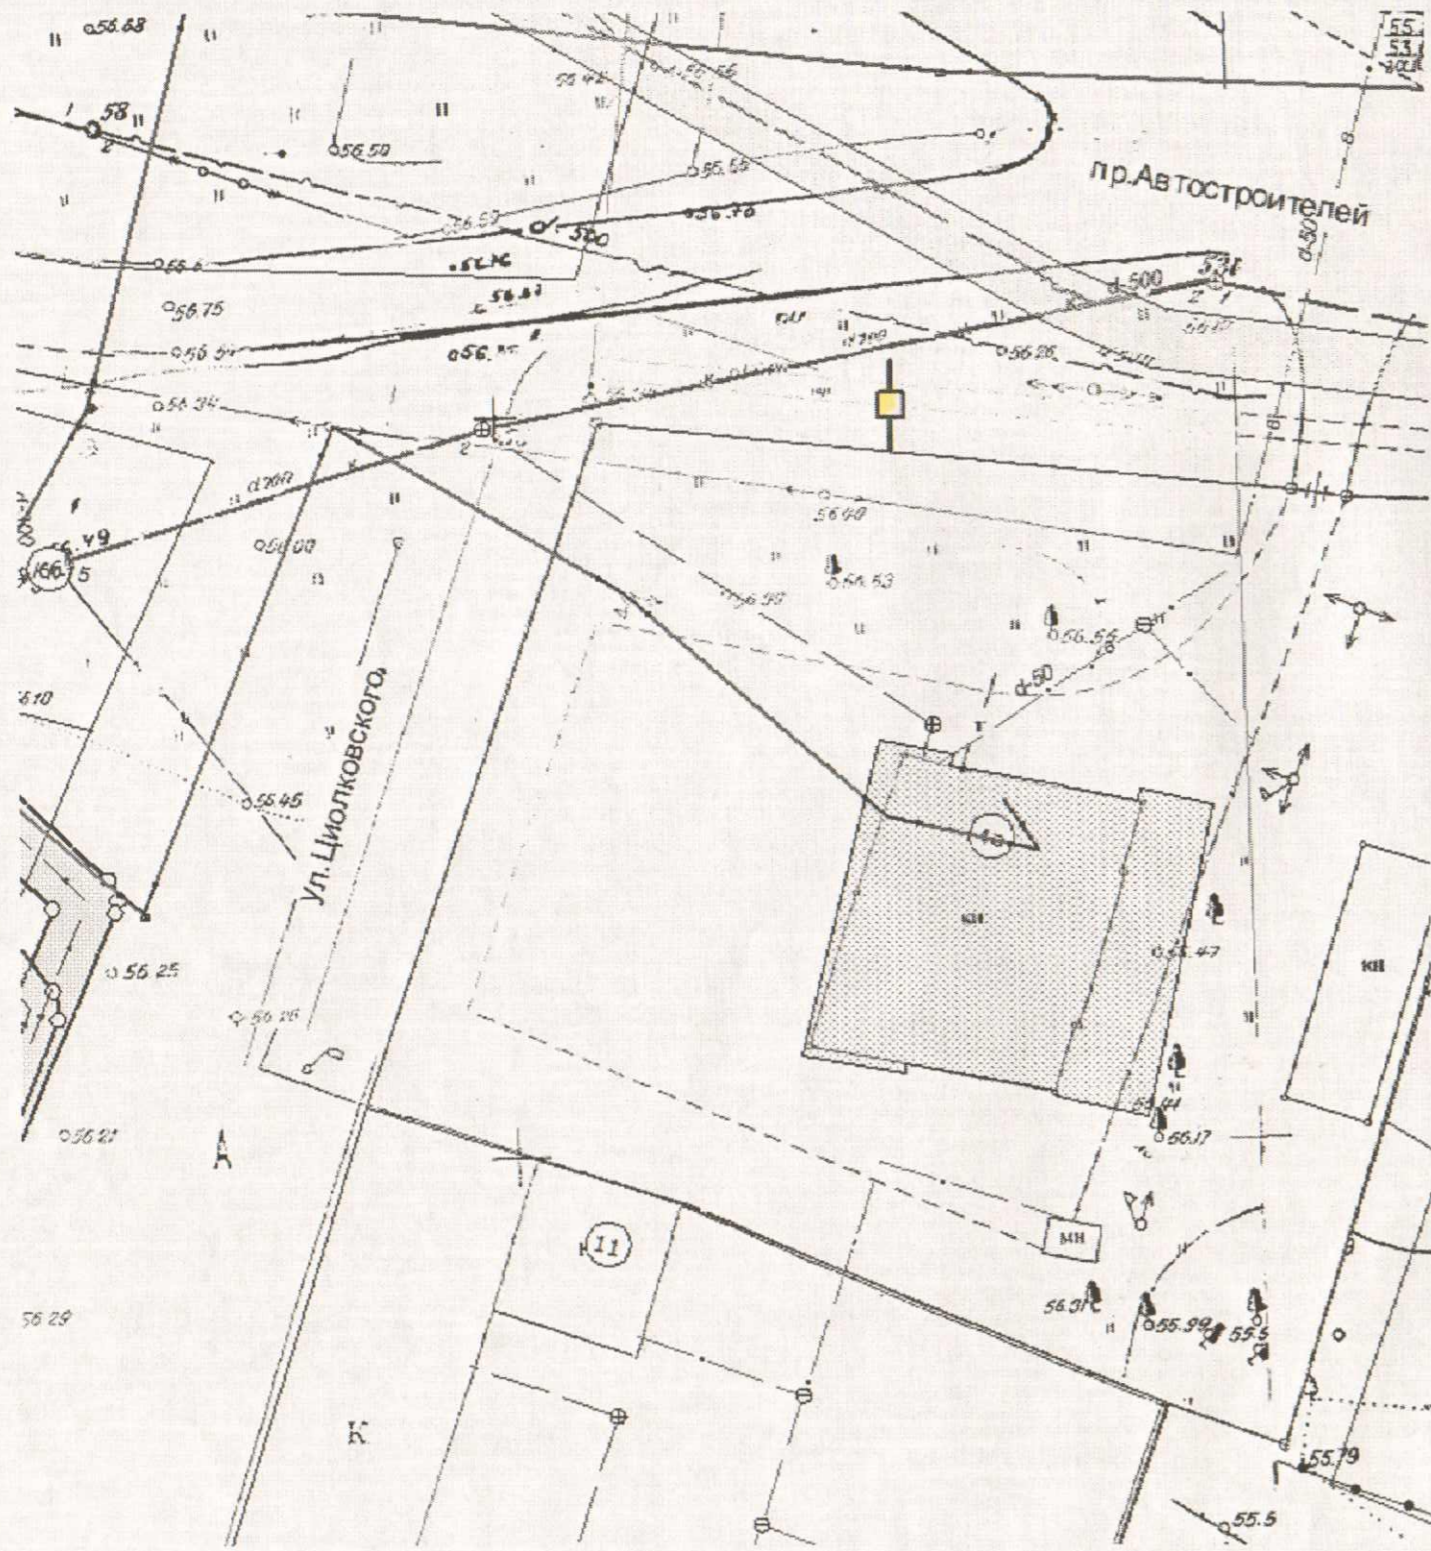

Условные обозначения

-  - проектируемая щитовая установка 3,0 x 6,0 м
-  - земельный участок проектируемой щитовой установки 1,0 x 1,0 м

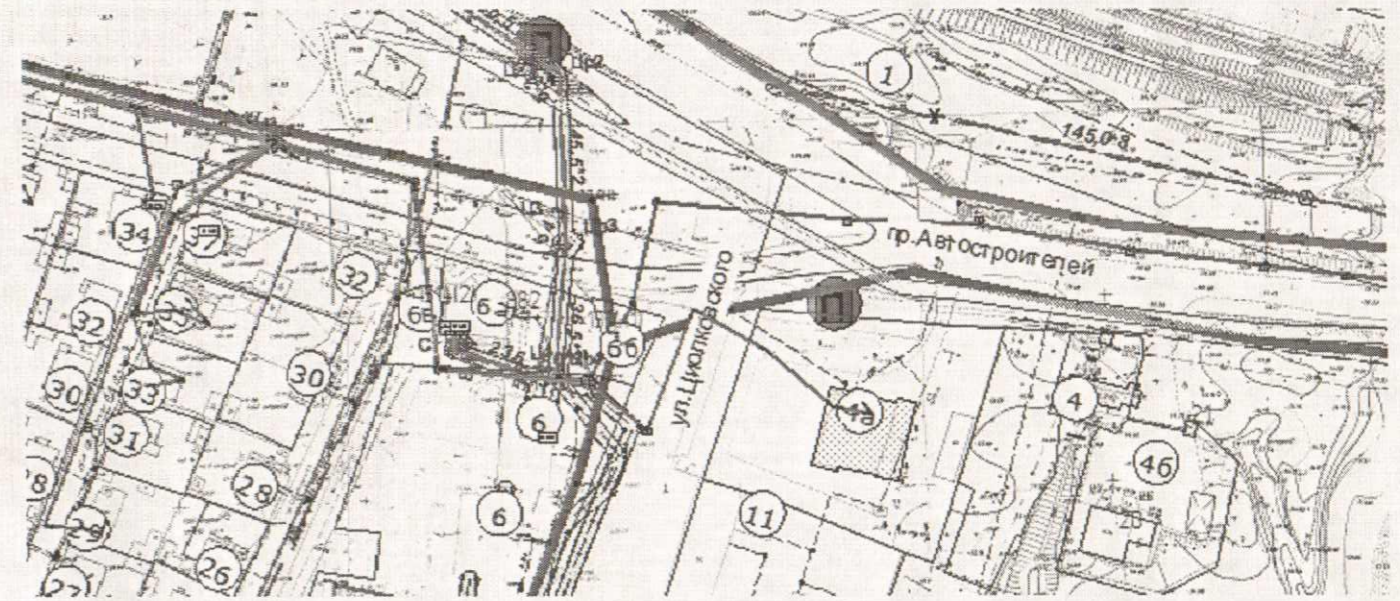

Специальные согласования

Директор МКУ «УАиГ»

Ю.В.Илюхина

И.о. председателя Комитета по ЖКК

С.Н.Новиков

Директор МКУ "Служба охраны
окружающей среды"

С.Н.Лисиц

Главный инженер
ООО "Газпром газораспределение
Ульяновск" в г.Димитровград"



С.В.Новиков

Генеральный директор
ООО компания "Связьатоминформ"



В.В.Иванов


Исполнительный директор
ООО "НИИАР-Генерация"

А.В.Гаак

Зам главного инженера
по энергетике ОАО "ГНЦ НИИАР"

В.В.Трофимов

Тех. директор
ООО "Ульяновскоблводоканал"
с вводом
предоставлено

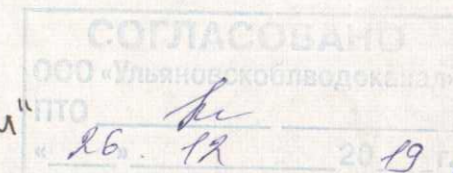

В.Е.Хорошилов

Директор МКУ "Городские дороги"



