

УЛЬЯНОВСКАЯ ОБЛАСТЬ

**ГРАДОСТРОИТЕЛЬНЫЙ ПЛАН  
ЗЕМЕЛЬНОГО УЧАСТКА**

**г. Димитровград,  
земельный участок  
Земина улица, 17в  
73:23:013401:106**

№	Р	Ф	-	7	3	-	2	-	2	3	-	0	-	0	0	-	2	0	2	3	-	0	0	4	1
---	---	---	---	---	---	---	---	---	---	---	---	---	---	---	---	---	---	---	---	---	---	---	---	---	---

строительный план земельного участка

7 - 3 - 2 - 2 3 - 0 - 0 0 - 2 0 2 3 - 0 0 4 1

строительный план земельного участка подготовлен на основании

КуиГ г.Димитровграда от 21.03.2023 № 572

визиты заявления правообладателя земельного участка, иного лица в случае, предусмотренном частью 1.1 статьи 57.3 административного кодекса Российской Федерации, с указанием ф.и.о. заявителя – физического лица, либо реквизиты заявления и наименование заявителя – юридического лица о выдаче градостроительного плана земельного участка)

нахождение земельного участка

Ульяновская область

(субъект Российской Федерации)

город Димитровград

(муниципальный район или городской округ)

ул.Земина, 17в

(поселение)

линии границ земельного участка (образуемого земельного участка):

значение номер) характерной точки	Перечень координат характерных точек в системе координат, используемой для ведения Единого государственного реестра недвижимости <sup>2</sup>	
	X	Y
1	494497,0500	2339074,6200
2	494497,2000	2339097,6400
3	494468,1900	2339098,3800
4	494468,0400	2339075,3600
1	494497,0500	2339074,6200

строительный номер земельного участка (при наличии) или в случае, предусмотренном частью 1.1 статьи 57.3 административного кодекса Российской Федерации, условный номер образуемого земельного участка на основании утвержденных проекта межевания территории и (или) схемы расположения земельного участка на кадастровом плане территории 73:23:013401:106

площадь земельного участка

668 кв.м

информация о расположенных в границах земельного участка объектах капитального строительства в границах земельного участка объекты капитального строительства отсутствуют.

информация о границах зоны планируемого размещения объекта капитального строительства в соответствии с утвержденным проектом планировки территории (при наличии)

значение (номер) характерной точки	Перечень координат характерных точек в системе координат, используемой для ведения Единого государственного реестра недвижимости	
	X	Y

визиты проекта планировки территории и (или) проекта межевания территории в случае, если земельный участок расположен в границах территории, в отношении которой утверждены проект планировки территории и (или) проект межевания территории не утверждён.

вызывается в случае, если земельный участок расположен в границах территории, в отношении которой утверждены проект планировки территории и (или) проект межевания территории)

строительный план подготовлен А.Н.Большаков, Глава города Димитровграда

(ф.и.о., должность уполномоченного лица, наименование органа)

М.П.  
(при наличии)


(подпись)

А.Н.Большаков  
(расшифровка подписи)

а выдачи 24.03.2023




# 1. Чертеж градостроительного плана земельного участка

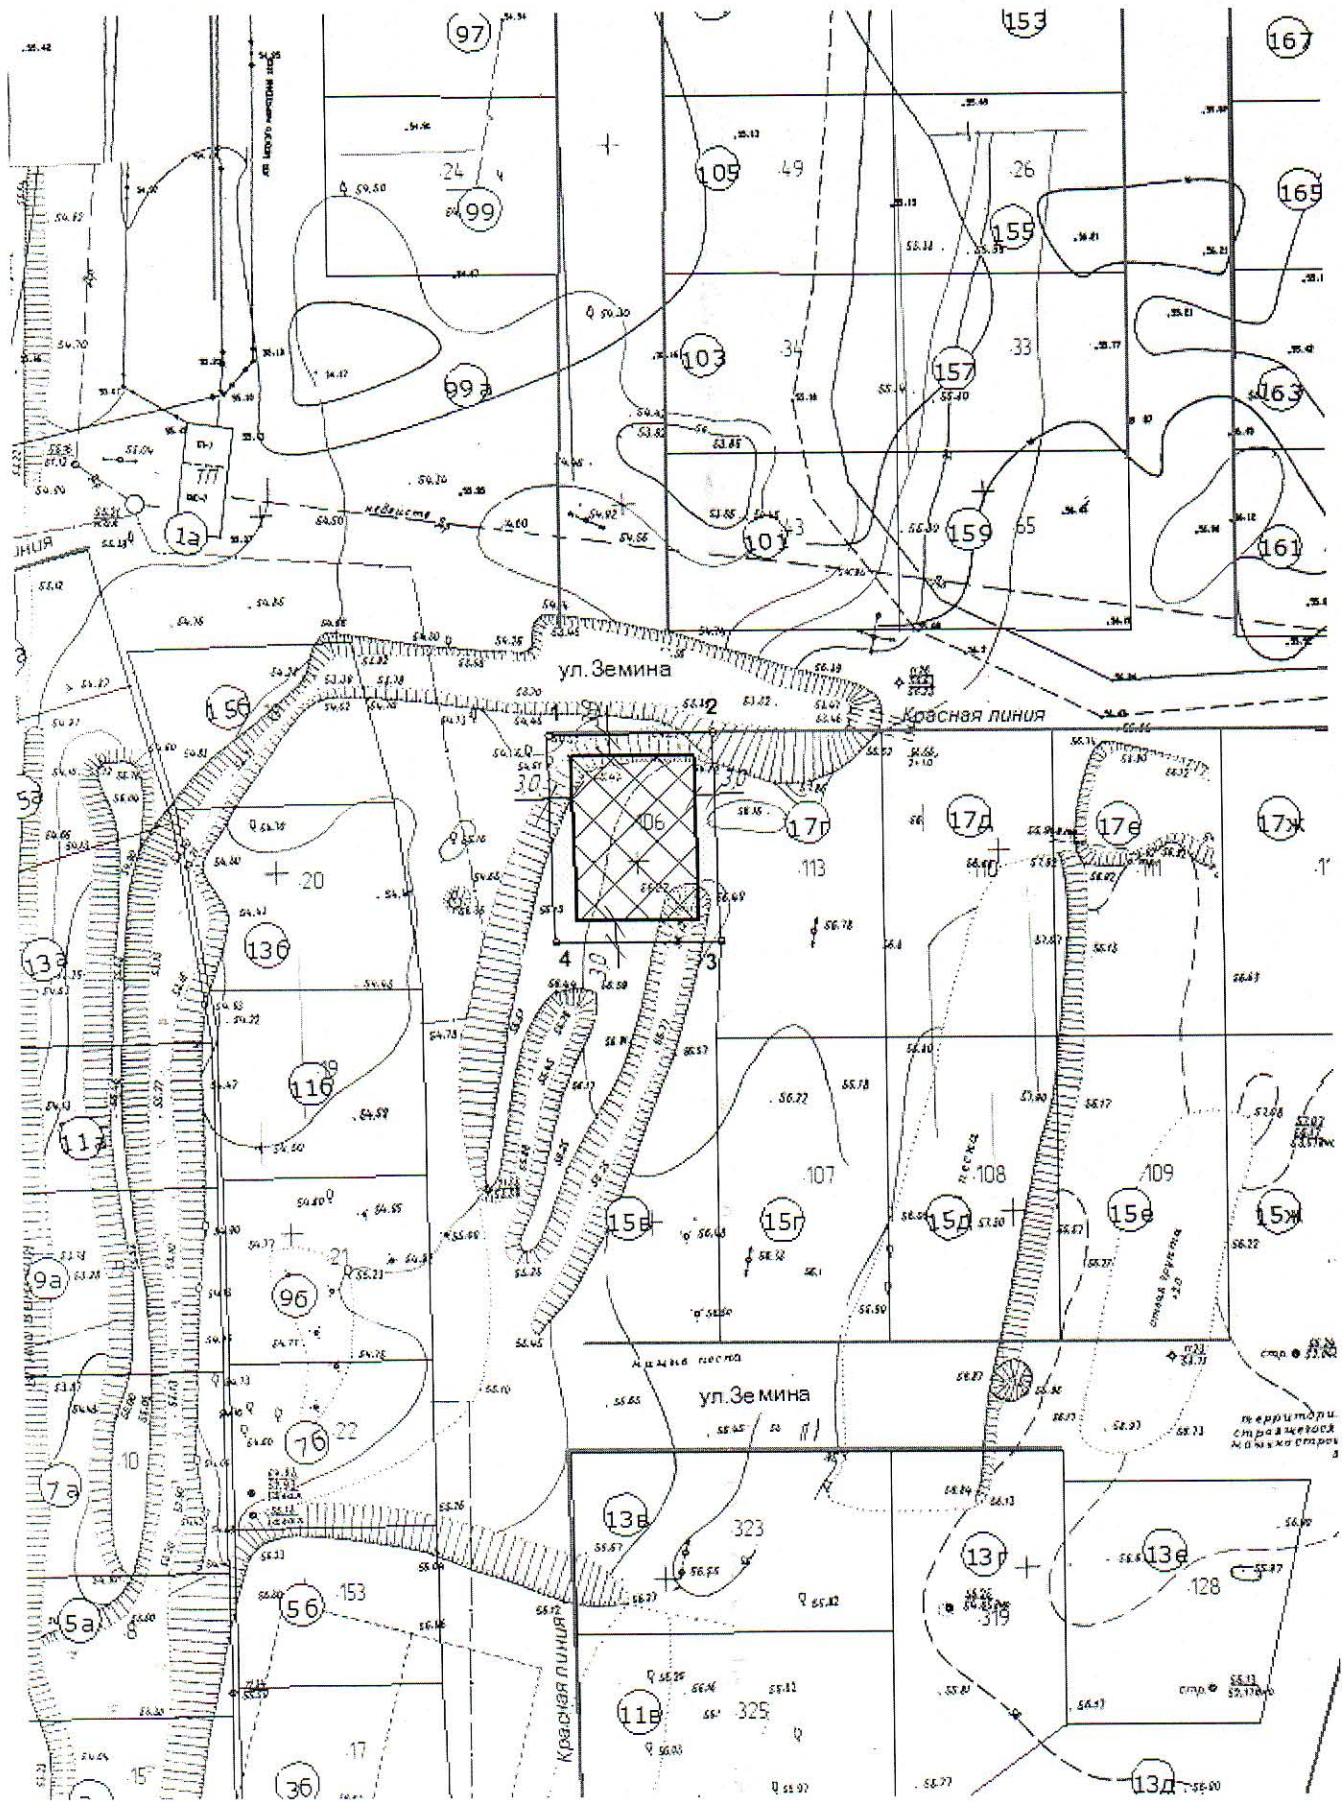



## Ситуационный план

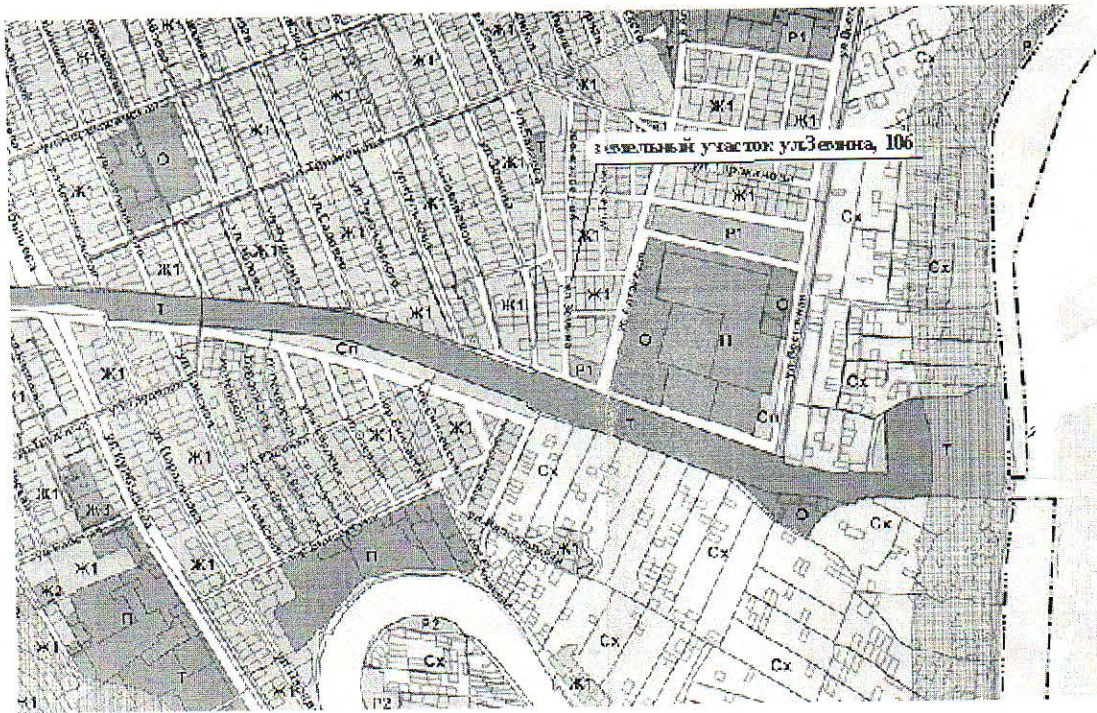

### Условные обозначения



- место допустимого строительства



- граница земельного участка

						Заказчик: КУИГ г.Димитровград		
						Адрес: Ульяновская область, г. Димитровград, ул.Земина, 17в		
изменкопир.	лист	№ док	подп.	дата		Застройка индивидуальными жильем домами	масштаб	лист
							М 1:1000	
Директор	Илюхина					Чертеж градостроительного плана земельного участка	МКУ "УАИГ"	
Нач.отдела	Артемьева							
Разработал	Чердакова							



(н) градостроительного плана земельного участка разработан(ы) на топографической основе в масштабе 1:1000, выполненной \_\_\_\_\_ 2007г. \_\_\_\_\_

(дата, наименование организации, подготовившей топографическую основу)

к(н) градостроительного плана земельного участка разработан(ы) \_\_\_\_\_  
главного казенного учреждения «Управление архитектуры и градостроительства города Дмитровграда»  
(дата, наименование организации)

Информация о градостроительном регламенте либо требованиях к назначению, параметрам и размещению объектов капитального строительства на земельном участке, на который действие градостроительного регламента не распространяется или для которого градостроительный регламент не устанавливается, а земельный участок расположен в территориальной зоне «Ж1 (Зона застройки индивидуальными жилыми домами)»  
Градостроительный регламент установлен \_\_\_\_\_

Реквизиты акта органа государственной власти субъекта Российской Федерации, органа местного самоуправления, содержащего градостроительный регламент либо реквизиты акта федерального органа государственной власти, органа государственной власти субъекта Российской Федерации, органа местного самоуправления, иной организации, определяющего, в соответствии с федеральными законами, порядок использования земельного участка, на который действие градостроительного регламента не распространяется или для которого градостроительный регламент не устанавливается, выданные Городской Думой города Дмитровграда Ульяновской области второго созыва от 28.07.2010 №34/459 «Об утверждении Генерального плана города Дмитровграда Ульяновской области» в редакции Решения Городской Думы города Дмитровграда Ульяновской области от 22.06.2022 №85/724 «О внесении изменений в Генеральный план города Дмитровграда Ульяновской области»  
Решение Администрации города Дмитровграда от 01.09.2022 №2320 «Об утверждении Правил пользования и застройки города Дмитровграда Ульяновской области» в редакции Решения Городской Думы города Дмитровграда Ульяновской области»

Информация о видах разрешенного использования земельного участка  
Зона застройки индивидуальными жилыми домами

Разрешенные виды использования земельного участка

индивидуального жилищного строительства

использования личного подсобного хозяйства (приусадебный земельный участок)

проведенная жилая застройка

полное, начальное и среднее общее образование

государственное управление

общественные участки (территории) общего пользования

площадки для занятий спортом

оставление коммунальных услуг

Разрешенные виды использования земельного участка

ветеринарное обслуживание

административные здания организаций, обеспечивающих предоставление коммунальных услуг

предоставление социальной помощи населению

ветеринарное обслуживание

ветеринарно-поликлиническое обслуживание

проведение религиозных обрядов

государственное управление

спортивные

ветеринарное обслуживание

ветеринарное обслуживание

Предельные (минимальные и (или) максимальные) размеры земельного участка и предельные метры разрешенного строительства, реконструкции объекта капитального строительства, установленные градостроительным регламентом для территориальной зоны, в которой расположен земельный участок:

Предельные (минимальные и (или) максимальные) размеры земельных участков, в том числе их площадь		Минимальные отступы от границ земельного участка в целях определения мест допустимого размещения зданий, строений, сооружений, за пределами которых запрещено строительство зданий, строений, сооружений	Предельное количество этажей и (или) предельная высота зданий, строений, сооружений	Максимальный процент застройки в границах земельного участка, определяемый как отношение суммарной площади земельного участка, которая может быть застроена, ко всей площади земельного участка	Требования к архитектурным решениям объектов капитального строительства, расположенным в границах территории исторического поселения федерального или регионального значения	Иные показатели (озеленение)	
1	2	3	4	5	6	7	8
наименование	Ширина, м	Площадь, м <sup>2</sup> или га					
-	-	0,12га 0,03га	Для индивидуального жилищного строительства – 2.1 - жилой дом – 3м - бани, гаражи, хозпостройки – 1м	Жилые дома - 3этажа (включая мансардный этаж не более 20м) Хозпостройки - 1 этаж	не установлено	-	80%
-	-	0,06га 0,3га	Для ведения личного подсобного хозяйства (приусадебный земельный участок) 2.2 - жилой дом – 3м - бани, гаражи, хозпостройки – 1м	Жилые дома - 3этажа (включая мансардный этаж не более 20м) Хозпостройки - 1 этаж	не установлено	-	-
-	-	0,02га	Блокированная жилая застройка 2.3 - не установлено	Жилые дома - 3этажа (с возможностью использования дополнительно мансардного этажа) Хозпостройки - 1 этаж	не установлено	-	-
-	-	0,1га	Дошкольное, начальное и среднее общее образование 3.5.1 - 15м	Дошкольные учреждения – 3 Общеобразовательные учреждения – 4 Спецучреждения - 2	50%	-	50% от площади земельного участка не занятого застройкой
-	-	0,1га	Государственное управление 3.8.1 - 3 м	не установлено	60%	-	15% от площади земельного участка
-	-	-	Земельные участки (территории) общего пользования 12.0 - не установлено	не установлено	не установлено	не установлено	-





родных территориях, в случае выдачи градостроительного плана земельного участка

Родных территорий, в случае выдачи градостроительного плана земельного участка		Зонирование особо охраняемой природной территории (да/нет)								
		Реквизиты Положения об особо охраняемой природной территории	Реквизиты утвержденной документации и по планировке территории	Функциональная зона	Виды разрешенного использования земельного участка	Требования к параметрам объекта капитального строительства	Требования к размещению объектов капитального строительства			
И	2	3	4	5	6	7	8	9	10	11
И	2	3	4	5	6	7	8	9	10	11



Информация о расположенных в границах земельного участка объектах капитального строительства и объектах культурного наследия.

**Объекты капитального строительства.**

\_\_\_\_\_ , \_\_\_\_\_  
 (согласно чертежу(ам) градостроительного плана) (назначение объекта капитального строительства, этажность, высотность, общая площадь, площадь застройки)  
 инвентаризационный или кадастровый номер \_\_\_\_\_

**Объекты, включенные в единый государственный реестр объектов культурного наследия (памятников истории и культуры) народов Российской Федерации**

\_\_\_\_\_ , \_\_\_\_\_  
 (согласно чертежу(ам) градостроительного плана) (назначение объекта культурного наследия, общая площадь, площадь застройки)  
 \_\_\_\_\_  
 (наименование органа государственной власти, принявшего решение о включении выявленного объекта культурного наследия в реестр, реквизиты этого решения)  
 регистрационный номер в реестре \_\_\_\_\_ от \_\_\_\_\_

Информация о расчетных показателях минимально допустимого уровня обеспеченности территории объектами коммунальной, транспортной, социальной инфраструктур и расчетных показателях максимально допустимого уровня территориальной доступности указанных объектов для населения в случае, если земельный участок расположен в границах территории, в отношении которой предусматривается осуществление деятельности по комплексному развитию территории:

Информация о расчетных показателях минимально допустимого уровня обеспеченности территории								
Объекты коммунальной инфраструктуры			Объекты транспортной инфраструктуры			Объекты социальной инфраструктуры		
Наименование вида объекта	Единица измерения	Расчетный показатель	Наименование вида объекта	Единица измерения	Расчетный показатель	Наименование вида объекта	Единица измерения	Расчетный показатель
1	2	3	4	5	6	7	8	9

Информация о расчетных показателях максимально допустимого уровня территориальной доступности								
Наименование вида объекта	Единица измерения	Расчетный показатель	Наименование вида объекта	Единица измерения	Расчетный показатель	Наименование вида объекта	Единица измерения	Расчетный показатель
1	2	3	4	5	6	7	8	9
-	-	-	-	-	-	-	-	-

Информация об ограничениях использования земельного участка, в том числе если земельный участок полностью или частично расположен в границах зон с особыми условиями использования территорий  
 Информация отсутствует.

**Информация о границах зон с особыми условиями использования территорий, если земельный участок полностью или частично расположен в границах таких зон:**

Наименование зоны с особыми условиями использования территории с указанием объекта, в отношении которого установлена такая зона	Перечень координат характерных точек в системе координат, используемой для ведения Единого государственного реестра недвижимости		
	Обозначение (номер) характерной точки	X	Y
-	-	-	-

**Информация о границах публичных сервитутов - Информация отсутствует.**

Обозначение (номер) характерной точки	Перечень координат характерных точек в системе координат, используемой для ведения Единого государственного реестра недвижимости	
	X	Y
-	-	-

8. Номер и (или) наименование элемента планировочной структуры, в границах которого расположен земельный участок Центральный жилой район.

9. Информация о технических условиях подключения (технологического присоединения) объектов капитального строительства к сетям инженерно-технического обеспечения, определенных с учетом программ комплексного развития систем коммунальной инфраструктуры поселения, городского округа  
Информация отсутствует.

10. Реквизиты нормативных правовых актов субъекта Российской Федерации, муниципальных правовых актов, устанавливающих требования к благоустройству территории  
Решение Городской Думы города Димитровграда от 28.06.2017 № 65/781 «Об утверждении Правил благоустройства территории города Димитровграда Ульяновской области».

11. Информация о красных линиях: Красная линия по границе земельного участка.

Обозначение (номер) характерной точки	Перечень координат характерных точек в системе координат, используемой для ведения Единого государственного реестра недвижимости	
	X	Y
-	-	-