

Выписка из Единого государственного реестра недвижимости об основных характеристиках и зарегистрированных правах на объект недвижимости

Сведения об основных характеристиках объекта недвижимости

На основании запроса от 16.06.2021, поступившего на рассмотрение 17.06.2021, сообщаем, что согласно записям Единого государственного реестра недвижимости:

Раздел 1 Лист 1

Здание			
вид объекта недвижимости			

Лист № 1 раздела 1	Всего листов раздела 1: 1	Всего разделов: 4	Всего листов выписки: 17
--------------------	---------------------------	-------------------	--------------------------

17 июня 2021г. № КУВИ-002/2021-73868332	
Кадастровый номер:	73:23:010507:159

Номер кадастрового квартала:	73:23:011416
Дата присвоения кадастрового номера:	15.11.2011
Ранее присвоенный государственный учетный номер:	Инвентарный номер 003145; Инвентарный номер 3145-501
Адрес:	Ульяновская область, г. Димитровград, ул. Куйбышева, д. 196
Площадь:	228.3
Назначение:	Нежилое
Наименование:	Нежилое здание
Количество этажей, в том числе подземных этажей:	2, в том числе подземных 0
Год ввода в эксплуатацию по завершении строительства:	данные отсутствуют
Год завершения строительства:	1917
Кадастровая стоимость, руб:	10840683.95
Кадастровые номера иных объектов недвижимости, в пределах которых расположен объект недвижимости:	73:23:011416:56
Кадастровые номера помещений, машино-мест, расположенных в здании или сооружении:	73:23:010507:2261, 73:23:010507:2262, 73:23:010507:2263, 73:23:010507:2264, 73:23:010507:2265, 73:23:010507:2266, 73:23:011416:113, 73:23:011416:114, 73:23:011416:115, 73:23:011416:118, 73:23:011416:119, 73:23:011416:121, 73:23:011416:122
Виды разрешенного использования:	данные отсутствуют
Статус записи об объекте недвижимости:	Сведения об объекте недвижимости имеют статус "актуальные, ранее учтенные"
Особые отметки:	данные отсутствуют
Получатель выписки:	Павленко Богдан, действующий от имени заявителя - Комитет по управлению имуществом города Димитровграда на основании документа:

полное наименование должности	подпись	инициалы, фамилия
-------------------------------	---------	-------------------

М.П.

Выписка из Единого государственного реестра недвижимости об основных характеристиках и зарегистрированных правах на объект недвижимости  
Сведения о зарегистрированных правах

Здание			
вид объекта недвижимости			
Лист № 1 раздела 2	Всего листов раздела 2: 2	Всего разделов: 4	Всего листов выписки: 17
17 июня 2021г. № КУВИ-002/2021-73868332			
Кадастровый номер:		73:23:010507:159	

1	Правообладатель (правообладатели):	1.1	Муниципальное образование "Город Димитровград" Ульяновской области
2	Вид, номер, дата и время государственной регистрации права:	2.1	Собственность 73:23:010507:159-73/002/2018-3 19.04.2018 11:30:34
4	Сведения об осуществлении государственной регистрации сделки, права, ограничения права без необходимого в силу закона согласия третьего лица, органа:	4.1	данные отсутствуют
5	Ограничение прав и обременение объекта недвижимости:		
5.1	вид:	Прочие ограничения прав и обременения объекта недвижимости	
	дата государственной регистрации:	19.03.2009 00:00:00	
	номер государственной регистрации:	73-73-02/032/2009-268	
	срок, на который установлено ограничение прав и обременение объекта недвижимости:	данные отсутствуют	
	лицо, в пользу которого установлено ограничение прав и обременение объекта недвижимости:	не определено	
	основание государственной регистрации:	Охранное обязательство собственника жилого дома, являющегося объектом культурного наследия (памятником истории и культуры), или части его жилых помещений, № ЛС-09-21, выдан 03.03.2009, выданное комитетом Ульяновской области по культурному наследию  Охранное обязательство собственника жилого дома, являющегося объектом культурного наследия (памятником истории и культуры), или части его жилых помещений, № ЛС-09-22, выдан 03.03.2009, выданное комитетом Ульяновской области по культурному наследию	
	сведения об осуществлении государственной регистрации сделки, права, ограничения права без необходимого в силу закона согласия третьего лица, органа:	данные отсутствуют	
	сведения об управляющем залогом и о договоре управления залогом, если такой договор заключен для управления ипотекой:	данные отсутствуют	

полное наименование должности	подпись	инициалы, фамилия

М.П.

Здание		
вид объекта недвижимости		
Лист № 2 раздела 2	Всего листов раздела 2: 2	Всего разделов: 4
Всего листов выписки: 17		
17 июня 2021г. № КУВИ-002/2021-73868332		
Кадастровый номер:	73:23:010507:159	
6	Заявленные в судебном порядке права требования:	данные отсутствуют
7	Сведения о возражении в отношении зарегистрированного права:	данные отсутствуют
8	Сведения о наличии решения об изъятии объекта недвижимости для государственных и муниципальных нужд:	данные отсутствуют
9	Сведения о невозможности государственной регистрации без личного участия правообладателя или его законного представителя:	данные отсутствуют
10	Правопритязания и сведения о наличии поступивших, но не рассмотренных заявлений о проведении государственной регистрации права (перехода, прекращения права), ограничения права или обременения объекта недвижимости, сделки в отношении объекта недвижимости:	отсутствуют

полное наименование должности	подпись	инициалы, фамилия

М.П.

Выписка из Единого государственного реестра недвижимости об основных характеристиках и зарегистрированных правах на объект недвижимости

Описание местоположения объекта недвижимости


Здание			
вид объекта недвижимости			

Лист № 1 раздела 4	Всего листов раздела 4: 1	Всего разделов: 4	Всего листов выписки: 17
--------------------	---------------------------	-------------------	--------------------------

17 июня 2021г. № КУВИ-002/2021-73868332

Кадастровый номер: 73:23:010507:159

Схема расположения объекта недвижимости (части объекта недвижимости) на земельном участке(ах)

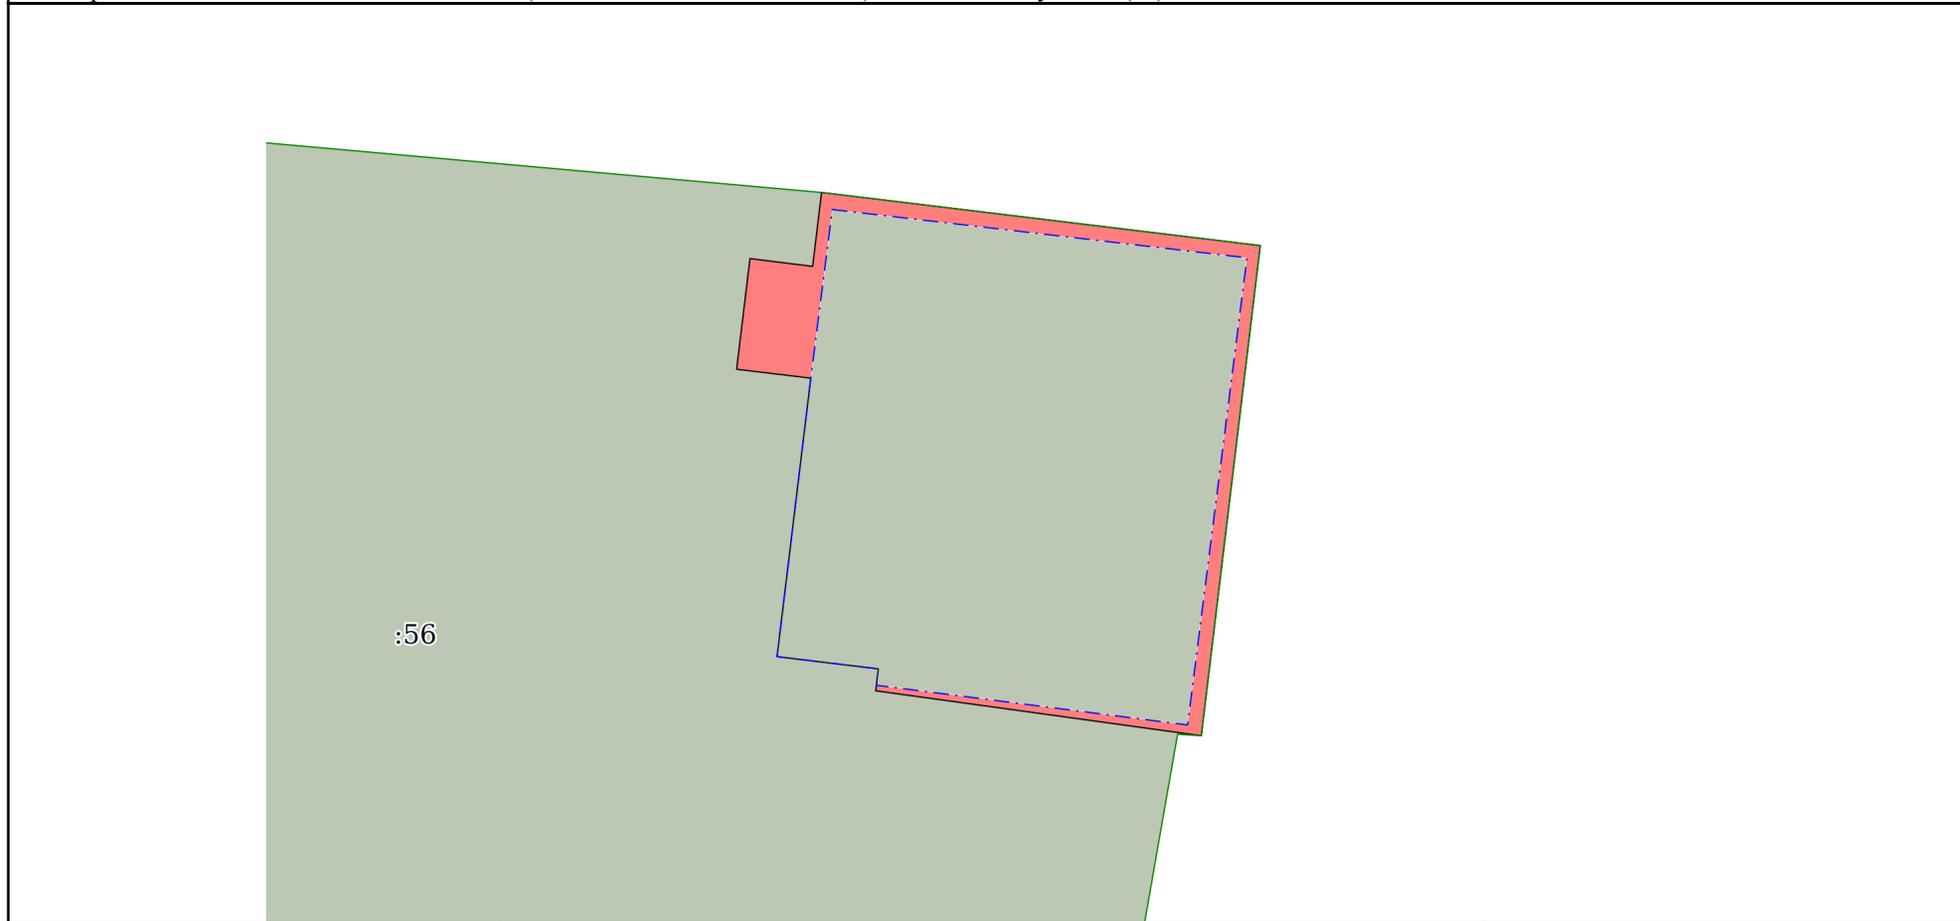

Масштаб 1:200	Условные обозначения:		
---------------	-----------------------	--	--

полное наименование должности	подпись	инициалы, фамилия
-------------------------------	---------	-------------------

М.П.



Здание

вид объекта недвижимости

Лист № 2 раздела 5

Всего листов раздела 5: 13


Всего разделов: 4

Всего листов выписки: 17

17 июня 2021г. № КУВИ-002/2021-73868332

Кадастровый номер: 73:23:010507:159

Номер этажа (этажей): 01

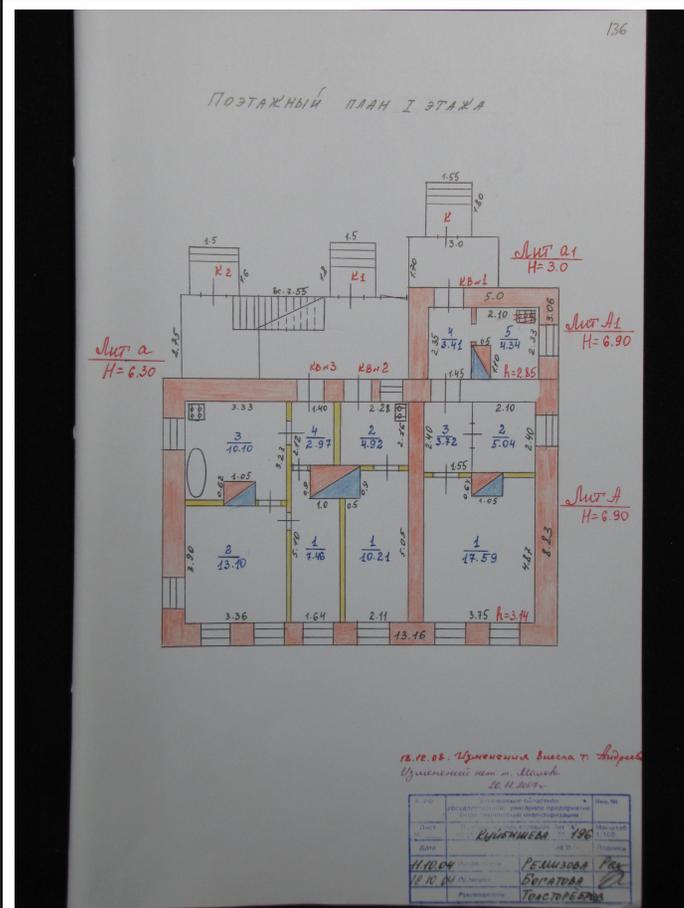

Масштаб 1

полное наименование должности

подпись

инициалы, фамилия

М.П.

Здание

вид объекта недвижимости

Лист № 3 раздела 5

Всего листов раздела 5: 13


Всего разделов: 4

Всего листов выписки: 17

17 июня 2021г. № КУВИ-002/2021-73868332

Кадастровый номер: 73:23:010507:159

Номер этажа (этажей): 01

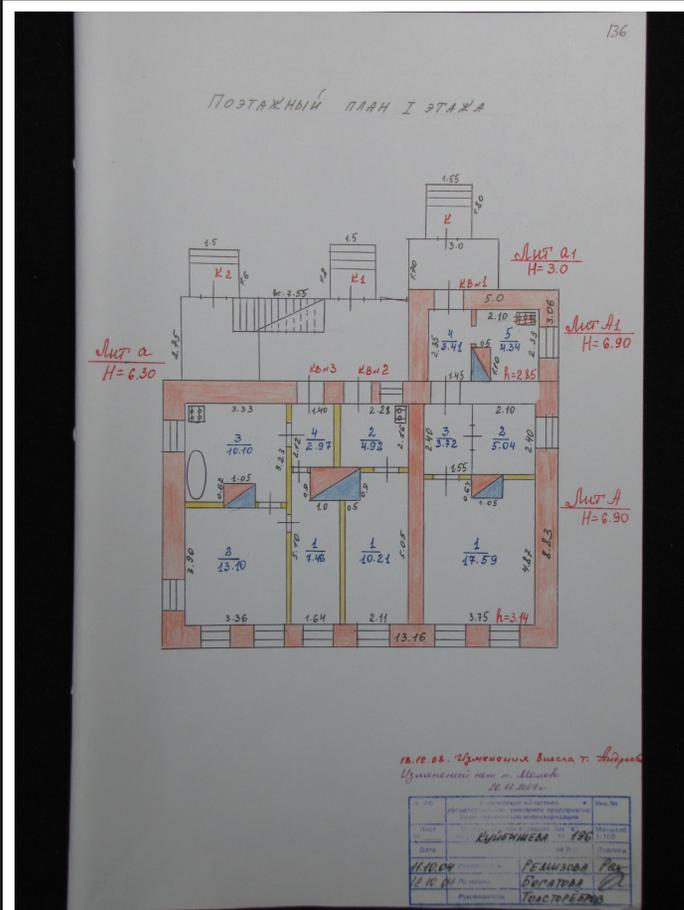

Масштаб 1

полное наименование должности

подпись

инициалы, фамилия

М.П.

Здание

вид объекта недвижимости

Лист № 4 раздела 5

Всего листов раздела 5: 13


Всего разделов: 4

Всего листов выписки: 17

17 июня 2021г. № КУВИ-002/2021-73868332

Кадастровый номер: 73:23:010507:159

Номер этажа (этажей): 2

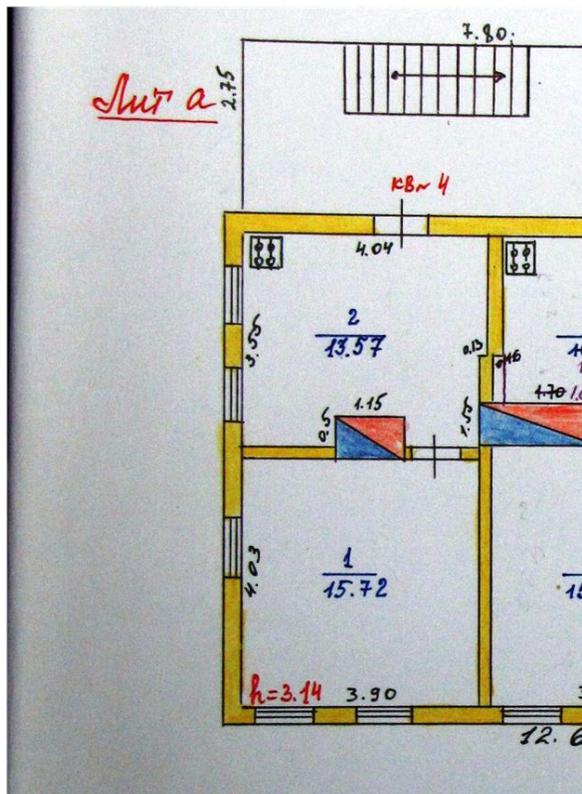

Масштаб 1

полное наименование должности

подпись

инициалы, фамилия

М.П.

Здание

вид объекта недвижимости

Лист № 5 раздела 5

Всего листов раздела 5: 13


Всего разделов: 4

Всего листов выписки: 17

17 июня 2021г. № КУВИ-002/2021-73868332

Кадастровый номер: 73:23:010507:159

Номер этажа (этажей): 01

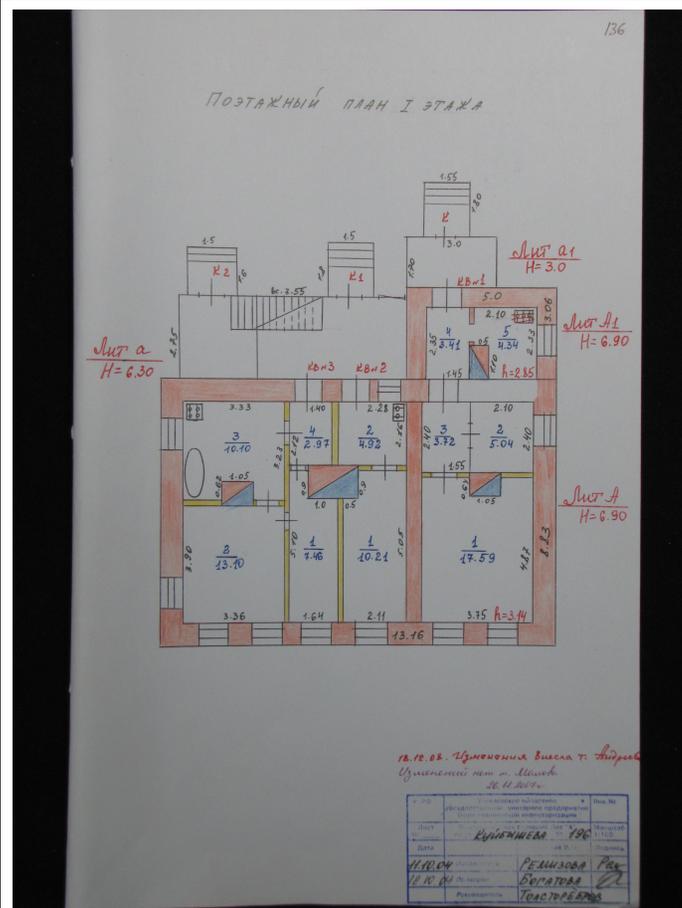

Масштаб 1

полное наименование должности

подпись

инициалы, фамилия

М.П.

Здание

вид объекта недвижимости

Лист № 6 раздела 5

Всего листов раздела 5: 13


Всего разделов: 4

Всего листов выписки: 17

17 июня 2021г. № КУВИ-002/2021-73868332

Кадастровый номер: 73:23:010507:159

Номер этажа (этажей): 01

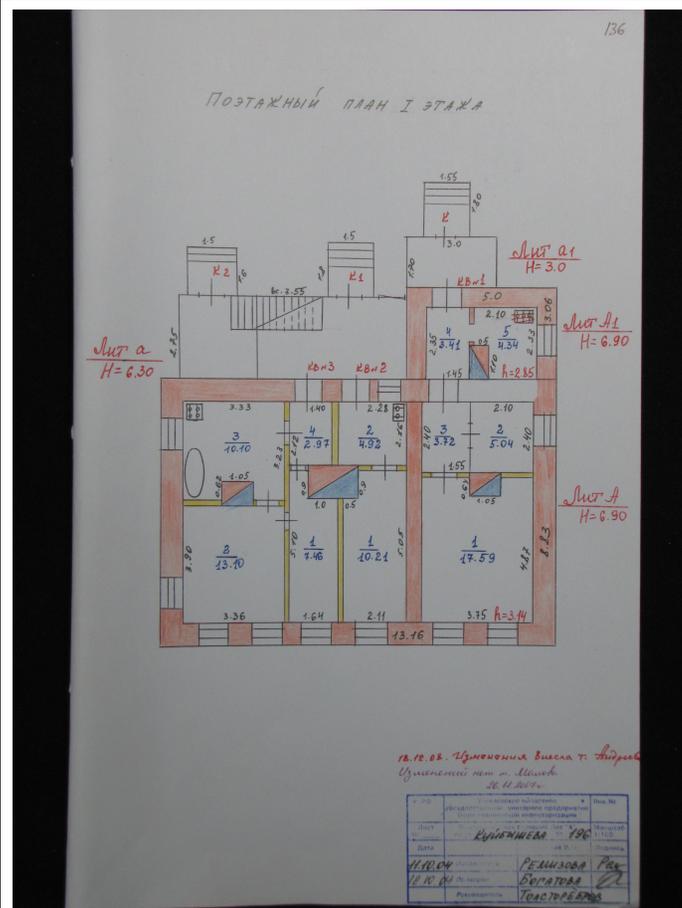

Масштаб 1

полное наименование должности

подпись

инициалы, фамилия

М.П.

Здание

вид объекта недвижимости

Лист № 7 раздела 5

Всего листов раздела 5: 13

Всего разделов: 4

Всего листов выписки: 17

17 июня 2021г. № КУВИ-002/2021-73868332

Кадастровый номер: 73:23:010507:159

Номер этажа (этажей): 02



Масштаб 1

полное наименование должности

подпись

инициалы, фамилия

М.П.

Здание

вид объекта недвижимости

Лист № 8 раздела 5

Всего листов раздела 5: 13


Всего разделов: 4

Всего листов выписки: 17

17 июня 2021г. № КУВИ-002/2021-73868332

Кадастровый номер: 73:23:010507:159

Номер этажа (этажей): 02

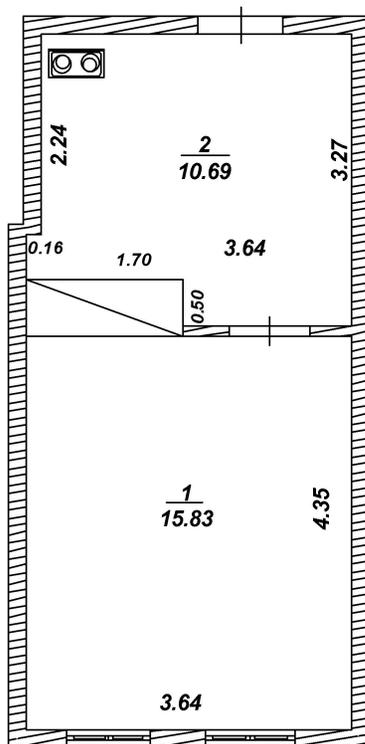

Масштаб 1

полное наименование должности

подпись

инициалы, фамилия

М.П.

Здание			
вид объекта недвижимости			
Лист № 9 раздела 5	Всего листов раздела 5: 13	Всего разделов: 4	Всего листов выписки: 17
17 июня 2021г. № КУВИ-002/2021-73868332			
Кадастровый номер: 73:23:010507:159		Номер этажа (этажей):	
данные отсутствуют			

полное наименование должности	подпись	инициалы, фамилия

М.П.

Здание			
вид объекта недвижимости			
Лист № 10 раздела 5	Всего листов раздела 5: 13	Всего разделов: 4	Всего листов выписки: 17
17 июня 2021г. № КУВИ-002/2021-73868332			
Кадастровый номер: 73:23:010507:159		Номер этажа (этажей):	
данные отсутствуют			

полное наименование должности	подпись	инициалы, фамилия

М.П.

Здание			
вид объекта недвижимости			
Лист № 11 раздела 5	Всего листов раздела 5: 13	Всего разделов: 4	Всего листов выписки: 17
17 июня 2021г. № КУВИ-002/2021-73868332			
Кадастровый номер: 73:23:010507:159		Номер этажа (этажей):	
данные отсутствуют			

полное наименование должности	подпись	инициалы, фамилия

М.П.

Здание			
вид объекта недвижимости			
Лист № 12 раздела 5	Всего листов раздела 5: 13	Всего разделов: 4	Всего листов выписки: 17
17 июня 2021г. № КУВИ-002/2021-73868332			
Кадастровый номер: 73:23:010507:159		Номер этажа (этажей):	
данные отсутствуют			

полное наименование должности	подпись	инициалы, фамилия

М.П.

Здание			
вид объекта недвижимости			
Лист № 13 раздела 5	Всего листов раздела 5: 13	Всего разделов: 4	Всего листов выписки: 17
17 июня 2021г. № КУВИ-002/2021-73868332			
Кадастровый номер: 73:23:010507:159		Номер этажа (этажей):	
данные отсутствуют			

полное наименование должности	подпись	инициалы, фамилия

М.П.