

Согласовано

Взам. инв. №

Подп. и дата

Инв. № подл.

Состав проекта

Лист	Наименование	Примечание
1	2	3
	Текстовая часть	
	Графическая часть	
1	Содержание	
	Материалы по обоснованию:	
2	Ситуационный план	
3	схема использования территории в период подготовки внесения изменений в научно-исследовательскую работу "Проект планировки с проектом межевания территории Западного планировочного района города Димитровграда" (Опорный план)	
4	Действующий план межевания территории для внесения изменений в научно-исследовательскую работу "Проект планировки с проектом межевания территории Западного планировочного района города Димитровграда"	
	Основная часть	
5	План существующего межевания территории участка по пр. Ленина 37д/2 (существующие границы участка, выписка из ведомости земельных участков, таблица координат)	
6	Проектируемое межевание территории участка по пр. Ленина 37 д/2 с образованием участка для строительства ТП.	
7	Ведомость раздела земельного участка по пр. Ленина 37д/2 для формирования участка для строительства ТП. Таблица координат границ вновь образованных участков	
8	Проект межевания территории после внесения изменений в научно-исследовательскую работу "Проект планировки с проектом межевания территории Западного планировочного района города Димитровграда" в части раздела земельного участка по пр. Ленина 37д/2	

Технические решения, принятые в проекте планировки и межевания, соответствуют требованиям экологических, санитарно-гигиенических, противопожарных и других норм, действующих на территории Российской Федерации, и обеспечивают безопасную для жизни и здоровья людей эксплуатацию объекта, при соблюдении предусмотренных рабочими чертежами мероприятий.


Главный инженер проекта

Перфилова В.А.

Ведомость ссылочных и прилагаемых документов


Лист	Наименование	Примечания
	Ссылочные документы	
	Градостроительный кодекс РФ	
СП 4.2.13330.2011	Градостроительства. Планировка и застройка городских и сельских поселений	
	Инструкция "О порядке разработки, согласования, утверждения градостроительной документации от 12.02 2003№4207	
	Проект межевания Западного планировочного района Ульяновской области" 2015 г	
шифр 17-095-ППМ	Корректировка проектов планировки и межевания микрорайонов 9 и 10 в части изменения красных линий и межевания ул. Арсенальная	
шифр 19-558-00-ППТиПМ	Внесение изменений в научно-исследовательскую работу "Проект планировки с проектом межевания территории Западного планировочного района города Димитровграда" в части раздела земельного участка по пр. Ленина 37е	
Сан.ПлнН 2.2.1/2.1.1.1200-03	"Санитарно-защитные зоны и санитарная классификация предприятий, сооружений и иных объектов"	
СП 4.13130.2013	"Ограничение распространения пожара на объектах защиты"	
	Градостроительный план земельного участка № RU73020000-135, г. Димитровград, земельный участок Ленина проспект, 37д/2 73-23-010104-14	

						22-985-00-ПМТ			
						Ульяновская обл, г. Димитровград,			
						Западный планировочный район			
Изм.	Кол.уч.	Лист	№ док.	Подп.	Дата	Внесение изменений в научно-исследовательскую работу "Проект планировки с проектом межевания территории Западного планировочного района города Димитровграда" в части раздела земельного участка по пр. Ленина 37д/2	Стадия	Лист	Листов
ГИП		Перфилова			06.22		ПМ	1	
Провер		Никонорова			06.22				
Разраб.		Ефремова			06.22				
						Общие данные		ИП Перфилов А.И.	

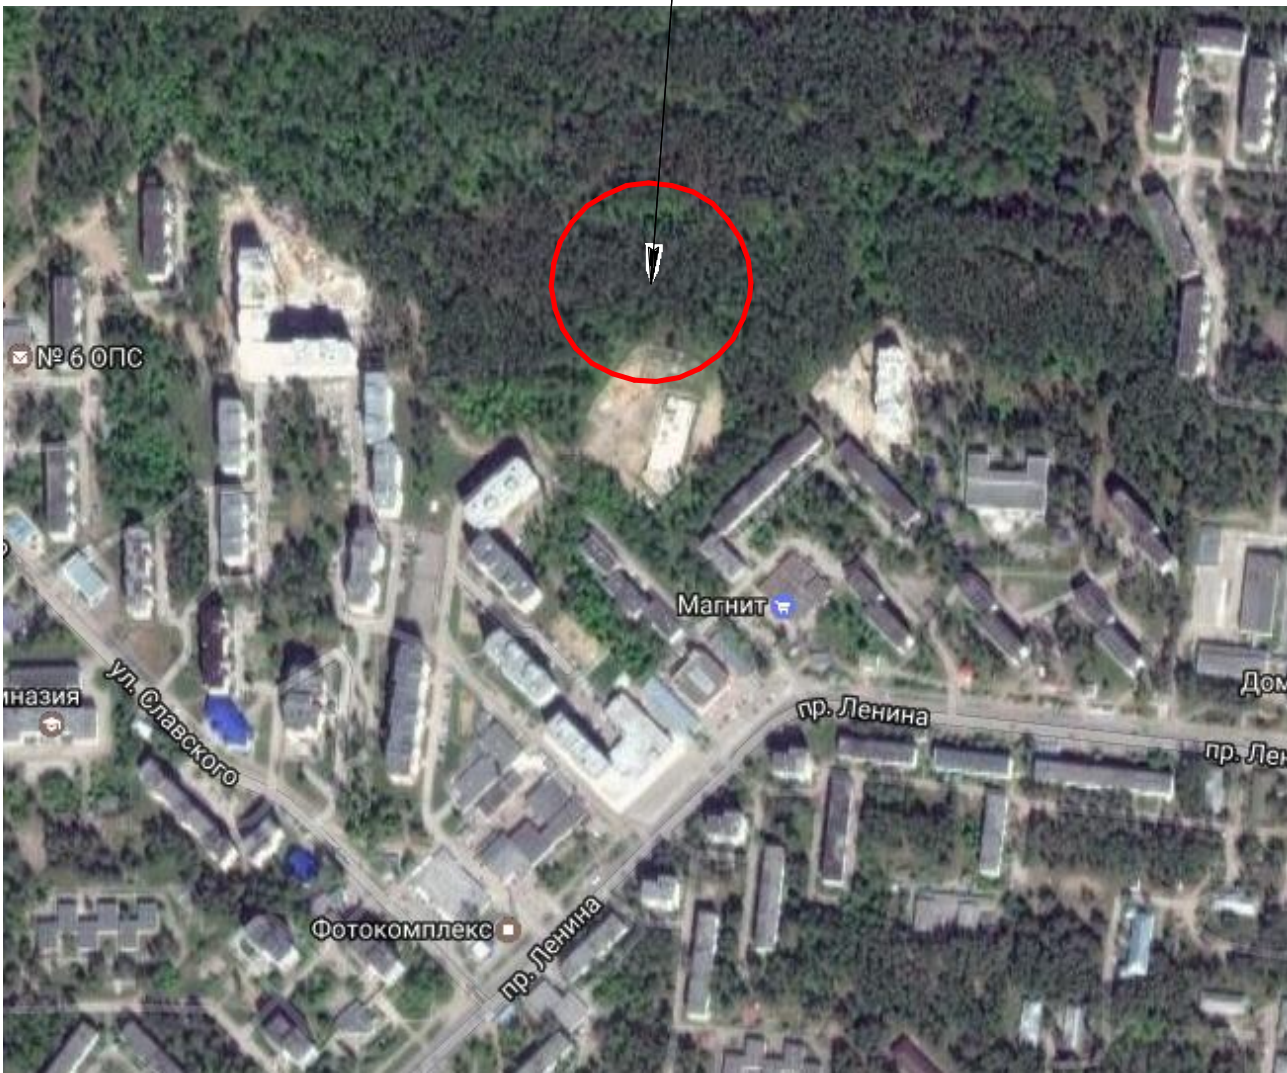

Согласовано

[illegible]

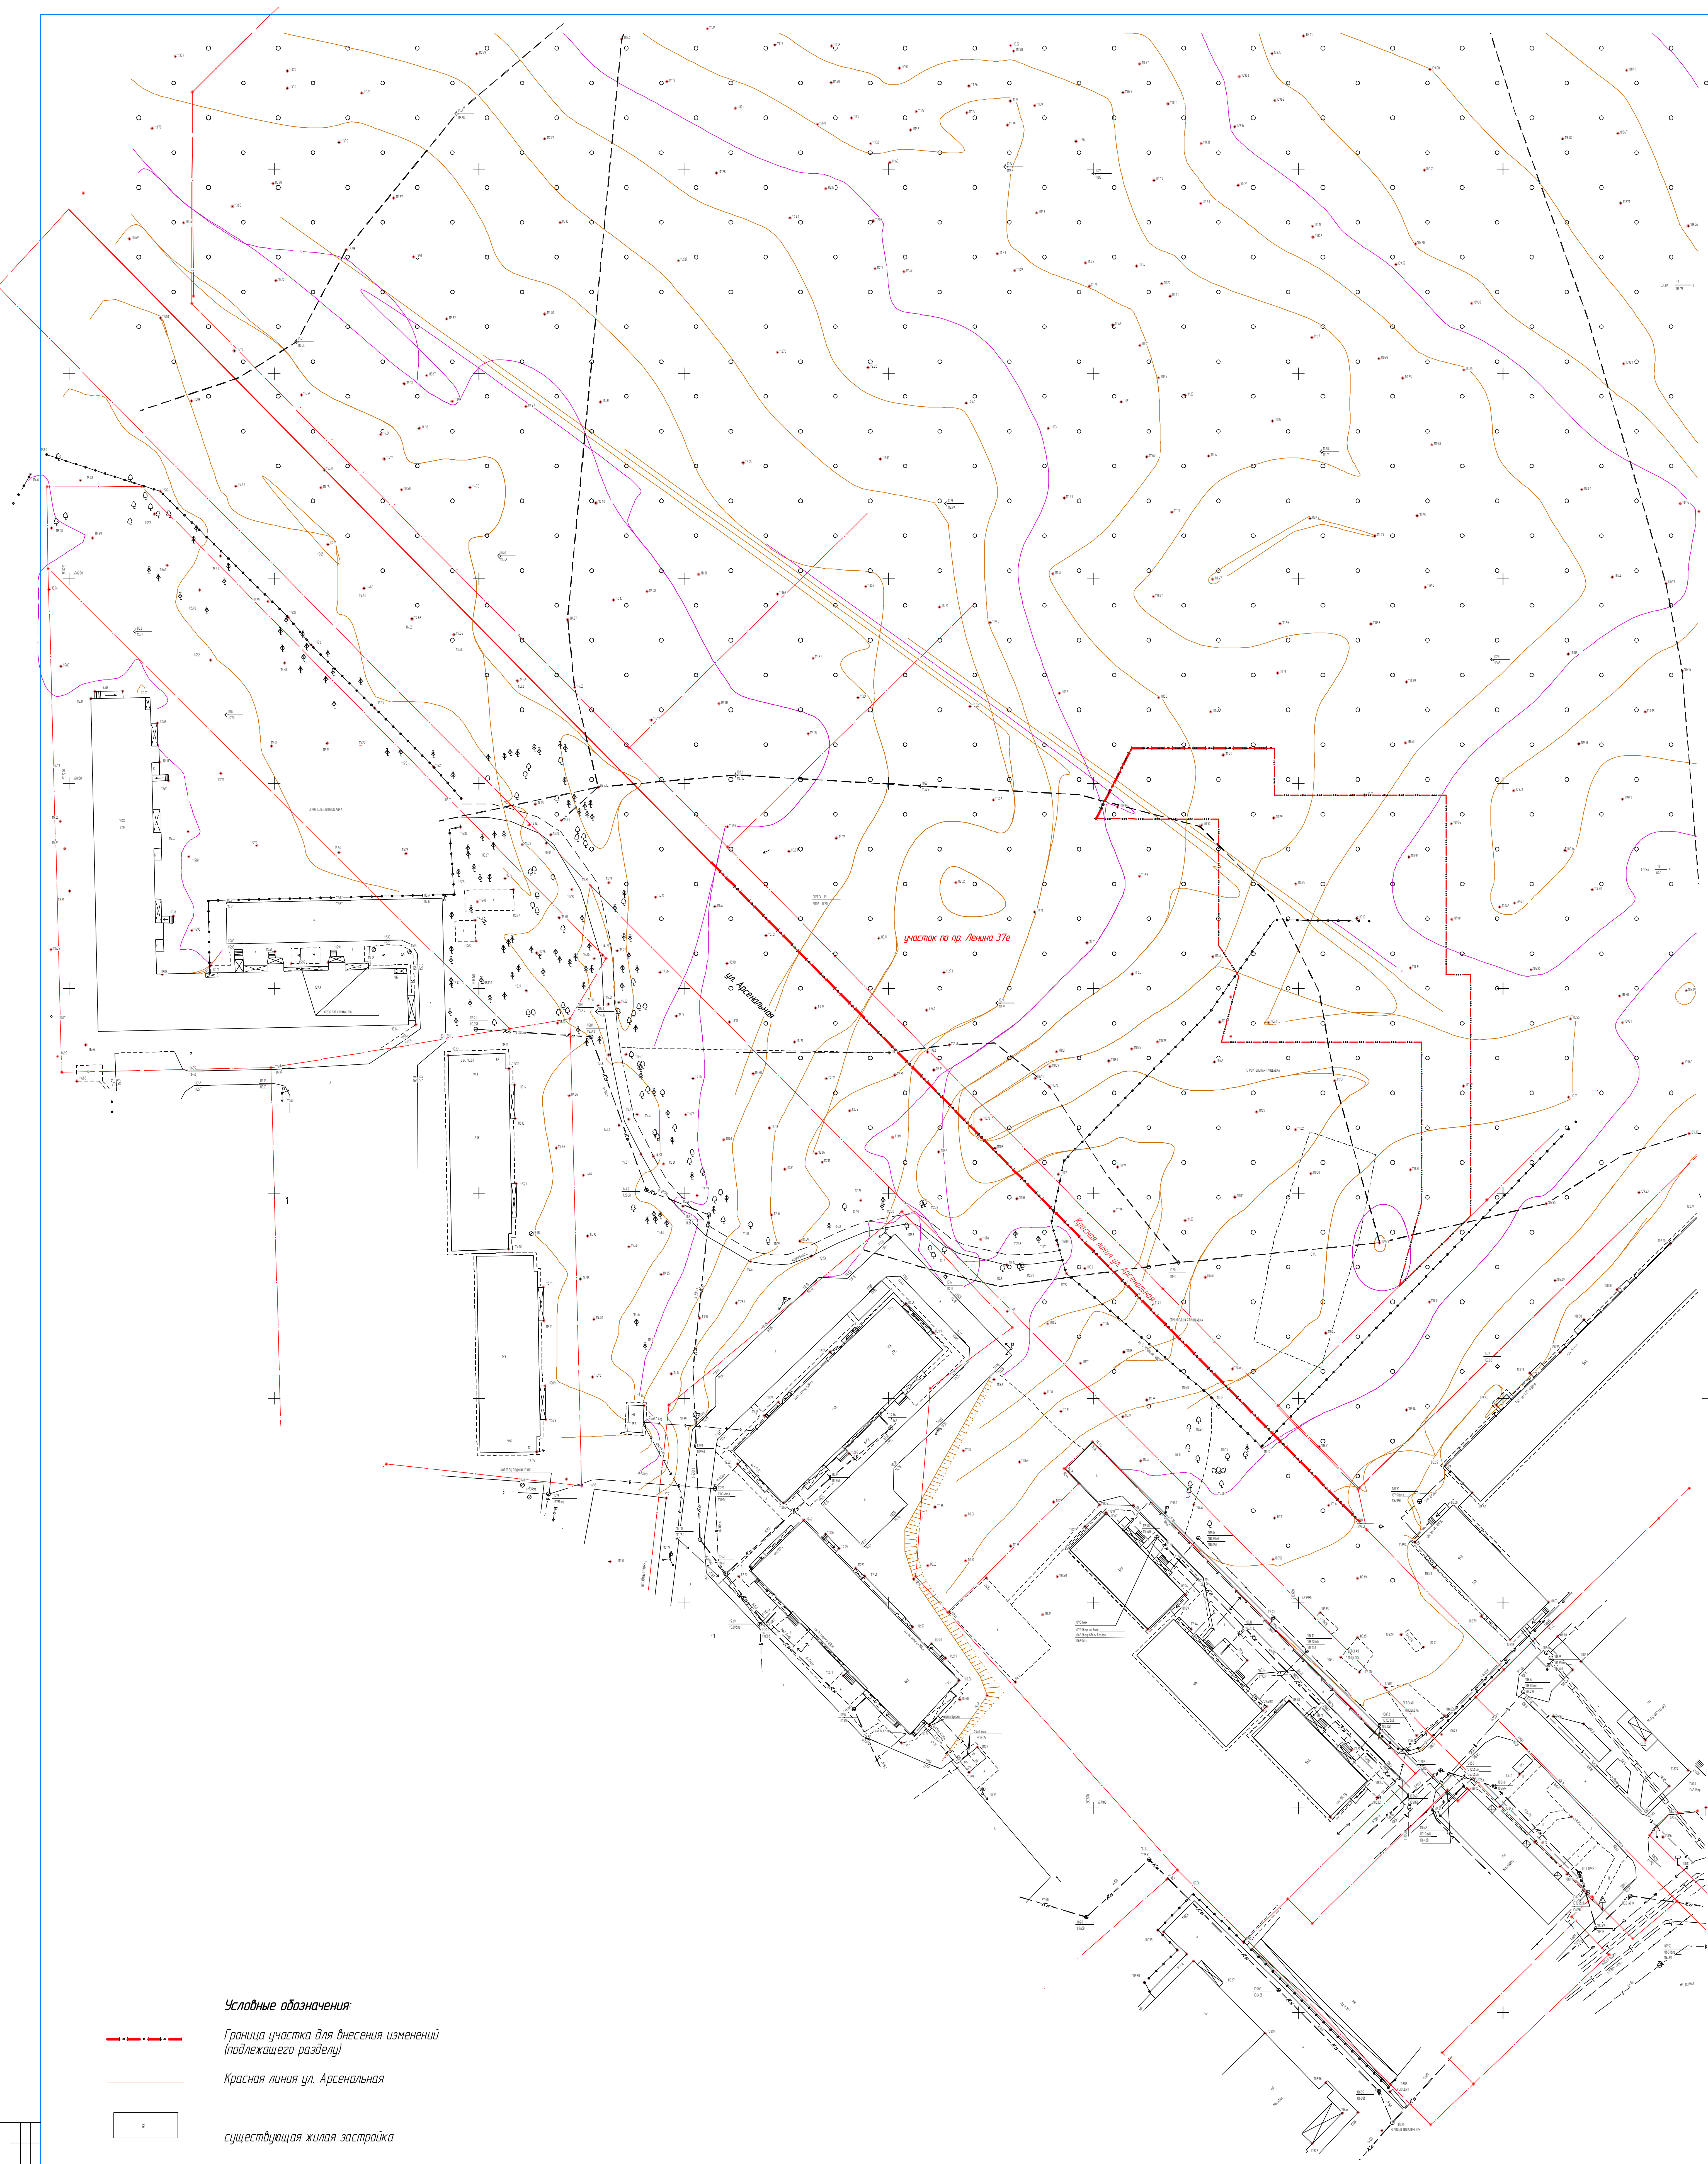

Условные обозначения:

Граница участка для внесения изменений
(подлежащего разделу)

Красная линия ул. Арсенальная

существующая жилая застройка


Примечание:

Координаты "Красной линии" по ул. Арсенальная соответствуют проекту 17-095-ППМ "Проект по внесению изменений в научно-исследовательскую работу "Проект планировки с проектом межевания территории Западного планировочного района (в части корректировки красных линий и межевания ул. Арсенальная)".

[illegible]

Застройка многоквартирными жилыми домами по адресу: Ульяновская область, город Димитровград, Западный жилой микрорайон №10
кадастровый номер участка 73:23:000000:208

ПЛАН МЕЖЕВАНИЯ

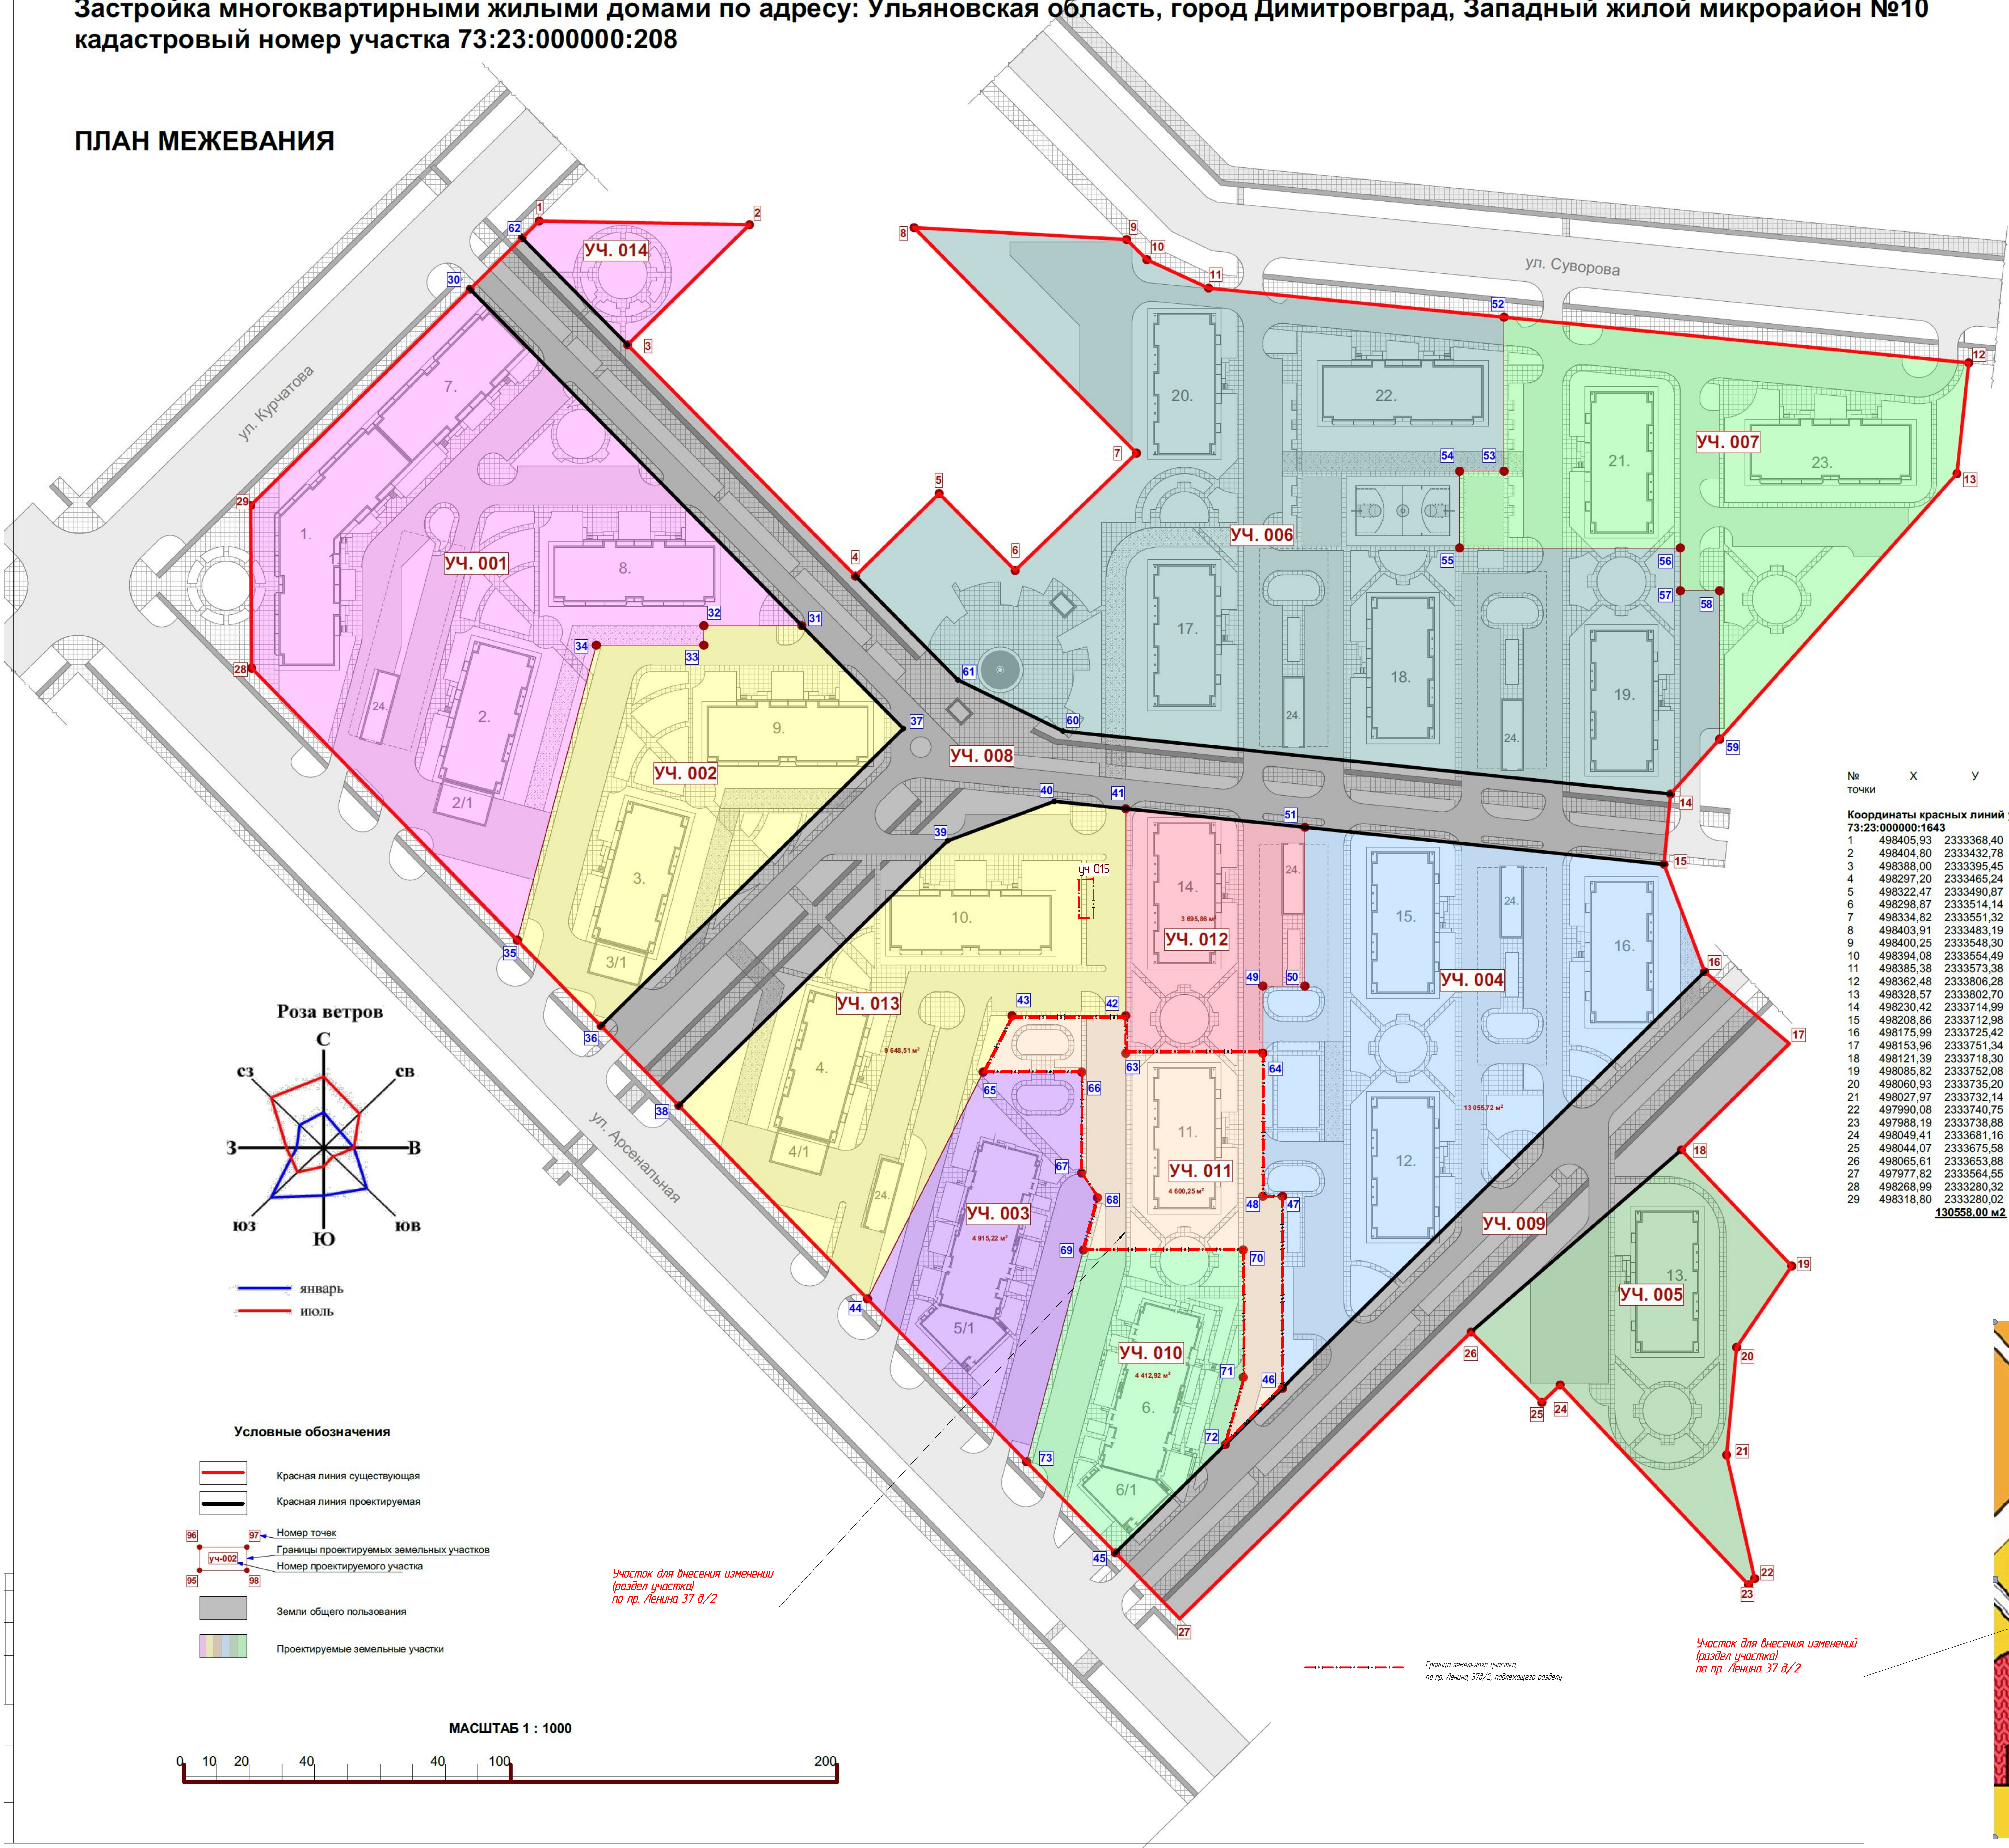

№ точки	X	Y
---------	---	---

Участок 73:23:000000:1643/ЗУ001	28 498268,99 2333280,32
31 498282,00 2333448,80	29 498318,80 2333280,02
30 498385,04 2333347,21	31 498282,00 2333448,80
32 498282,00 2333418,80	33 498276,00 2333418,80
34 498276,00 2333385,87	35 498185,67 2333385,87
15811,56 м2	

Участок 73:23:000000:1643/ЗУ002	31 498282,00 2333448,80
32 498282,00 2333418,80	33 498276,00 2333418,80
34 498276,00 2333385,87	35 498185,67 2333385,87
36 498185,67 2333361,67	37 498159,38 2333387,32
8 018,14 м2	

Участок 73:23:000000:1643/ЗУ003	44 498075,78 2333468,93
65 498145,25 2333504,37	66 498145,25 2333534,50
67 498114,30 2333534,50	68 498106,79 2333539,36
69 498090,77 2333535,07	73 498025,85 2333517,67
4 915,22 м2	

Участок 73:23:000000:1643/ЗУ004	15 498208,86 2333712,98
16 498175,99 2333725,42	46 498048,41 2333596,00
47 498107,20 2333596,00	48 498107,20 2333590,00
49 498171,60 2333590,00	50 498220,22 2333603,00
51 498171,60 2333603,00	13 055,72 м2

Участок 73:23:000000:1643/ЗУ005	19 498085,82 2333752,08
20 498060,93 2333735,20	21 498027,97 2333732,14
22 497990,08 2333740,75	23 497988,19 2333738,88
24 498049,41 2333681,16	25 498044,07 2333675,58
26 498065,61 2333653,88	5 710,51 м2

Участок 73:23:000000:1643/ЗУ006	4 498297,20 2333465,24
5 498322,47 2333490,87	6 498298,87 2333514,14
7 498334,82 2333551,32	8 498403,91 2333483,19
9 498400,25 2333548,30	10 498394,08 2333554,49
11 498385,38 2333573,38	14 498230,42 2333714,99
52 498376,47 2333664,00	53 498329,30 2333664,00
54 498329,30 2333650,37	55 498305,80 2333650,37
56 498305,80 2333718,00	57 498292,70 2333718,00
58 498292,70 2333730,00	59 498247,22 2333730,00
60 498249,67 2333528,82	61 498265,37 2333496,61
26 618,28 м2	

Участок 73:23:000000:1643/ЗУ013	1 498216,05 2333493,44
2 498227,17 2333526,15	3 498225,91 2333548
4 498162,5 2333548	5 498162,5 2333513,18
6 498145,25 2333504,38	7 498075,53 2333468,8
8 498090,19 2333454,34	9 498134,48 2333410,68
10 498204,11 2333539,00	11 498192,43 2333539,00
12 498192,43 2333534,60	13 498204,11 2333534,60
9 688 м2	

№ точки	X	Y
---------	---	---

Участок 73:23:000000:1643/ЗУ007	12 498362,48 2333806,28
13 498328,57 2333802,70	52 498316,47 2333864,00
53 498329,30 2333864,00	54 498329,30 2333650,37
55 498305,80 2333650,37	56 498305,80 2333718,00
57 498292,70 2333718,00	58 498292,70 2333730,00
59 498247,22 2333730,00	10 696,68 м2

Участок 73:23:000000:1643/ЗУ008	14 498230,42 2333714,99
15 498208,86 2333712,98	30 498385,04 2333347,21
31 498282,00 2333448,80	37 498250,45 2333479,90
38 498134,96 2333411,16	39 498216,05 2333493,44
40 498228,17 2333526,15	41 498225,91 2333548,00
51 498171,60 2333603,00	60 498249,67 2333528,82
61 498265,37 2333496,61	62 498400,76 2333363,16
14 027,03 м2	

Участок 73:23:000000:1643/ЗУ009	16 498175,99 2333725,42
17 498153,96 2333712,98	18 498121,39 2333718,30
26 498065,61 2333653,88	27 497977,82 2333564,55
45 497997,99 2333544,86	46 498048,41 2333596,00
7 709,25 м2	

Участок 73:23:000000:1643/ЗУ010	45 497997,99 2333544,86
69 498090,77 2333535,07	70 498090,77 2333584,00
71 498051,74 2333584,00	72 498031,13 2333578,47
73 498025,85 2333517,67	4 412,92 м2


Участок 73:23:000000:1643/ЗУ011	42 498162,50 2333548,00
43 498162,50 2333513,17	46 498048,41 2333596,00
47 498107,20 2333596,00	48 498107,20 2333590,00
63 498151,00 2333548,00	64 498151,00 2333590,00
65 498145,25 2333504,37	66 498145,25 2333534,50
67 498114,30 2333534,50	68 498106,79 2333539,36
69 498090,77 2333535,07	70 498090,77 2333584,00
71 498051,74 2333584,00	72 498031,13 2333578,47
4 600,25 м2	


Участок 73:23:000000:1643/ЗУ012	41 498225,91 2333548,00
42 498162,50 2333548,00	48 498171,60 2333590,00
50 498220,22 2333603,00	51 498171,60 2333603,00
63 498151,00 2333548,00	64 498151,00 2333590,00
3 695,86 м2	

Участок 73:23:000000:1643/ЗУ15	1 498204,11 2333539,00
2 498192,43 2333539,00	3 498192,43 2333534,60
4 498204,11 2333534,60	51,46 м2

Участок 73:23:000000:1643/ЗУ014	1 498405,93 2333368,40
2 498404,80 2333432,78	3 498388,00 2333395,45
62 498400,76 2333363,16	1 375,04 м2

Участок для внесения изменений
(раздел участка)
по пр. Ленина 37 д/2

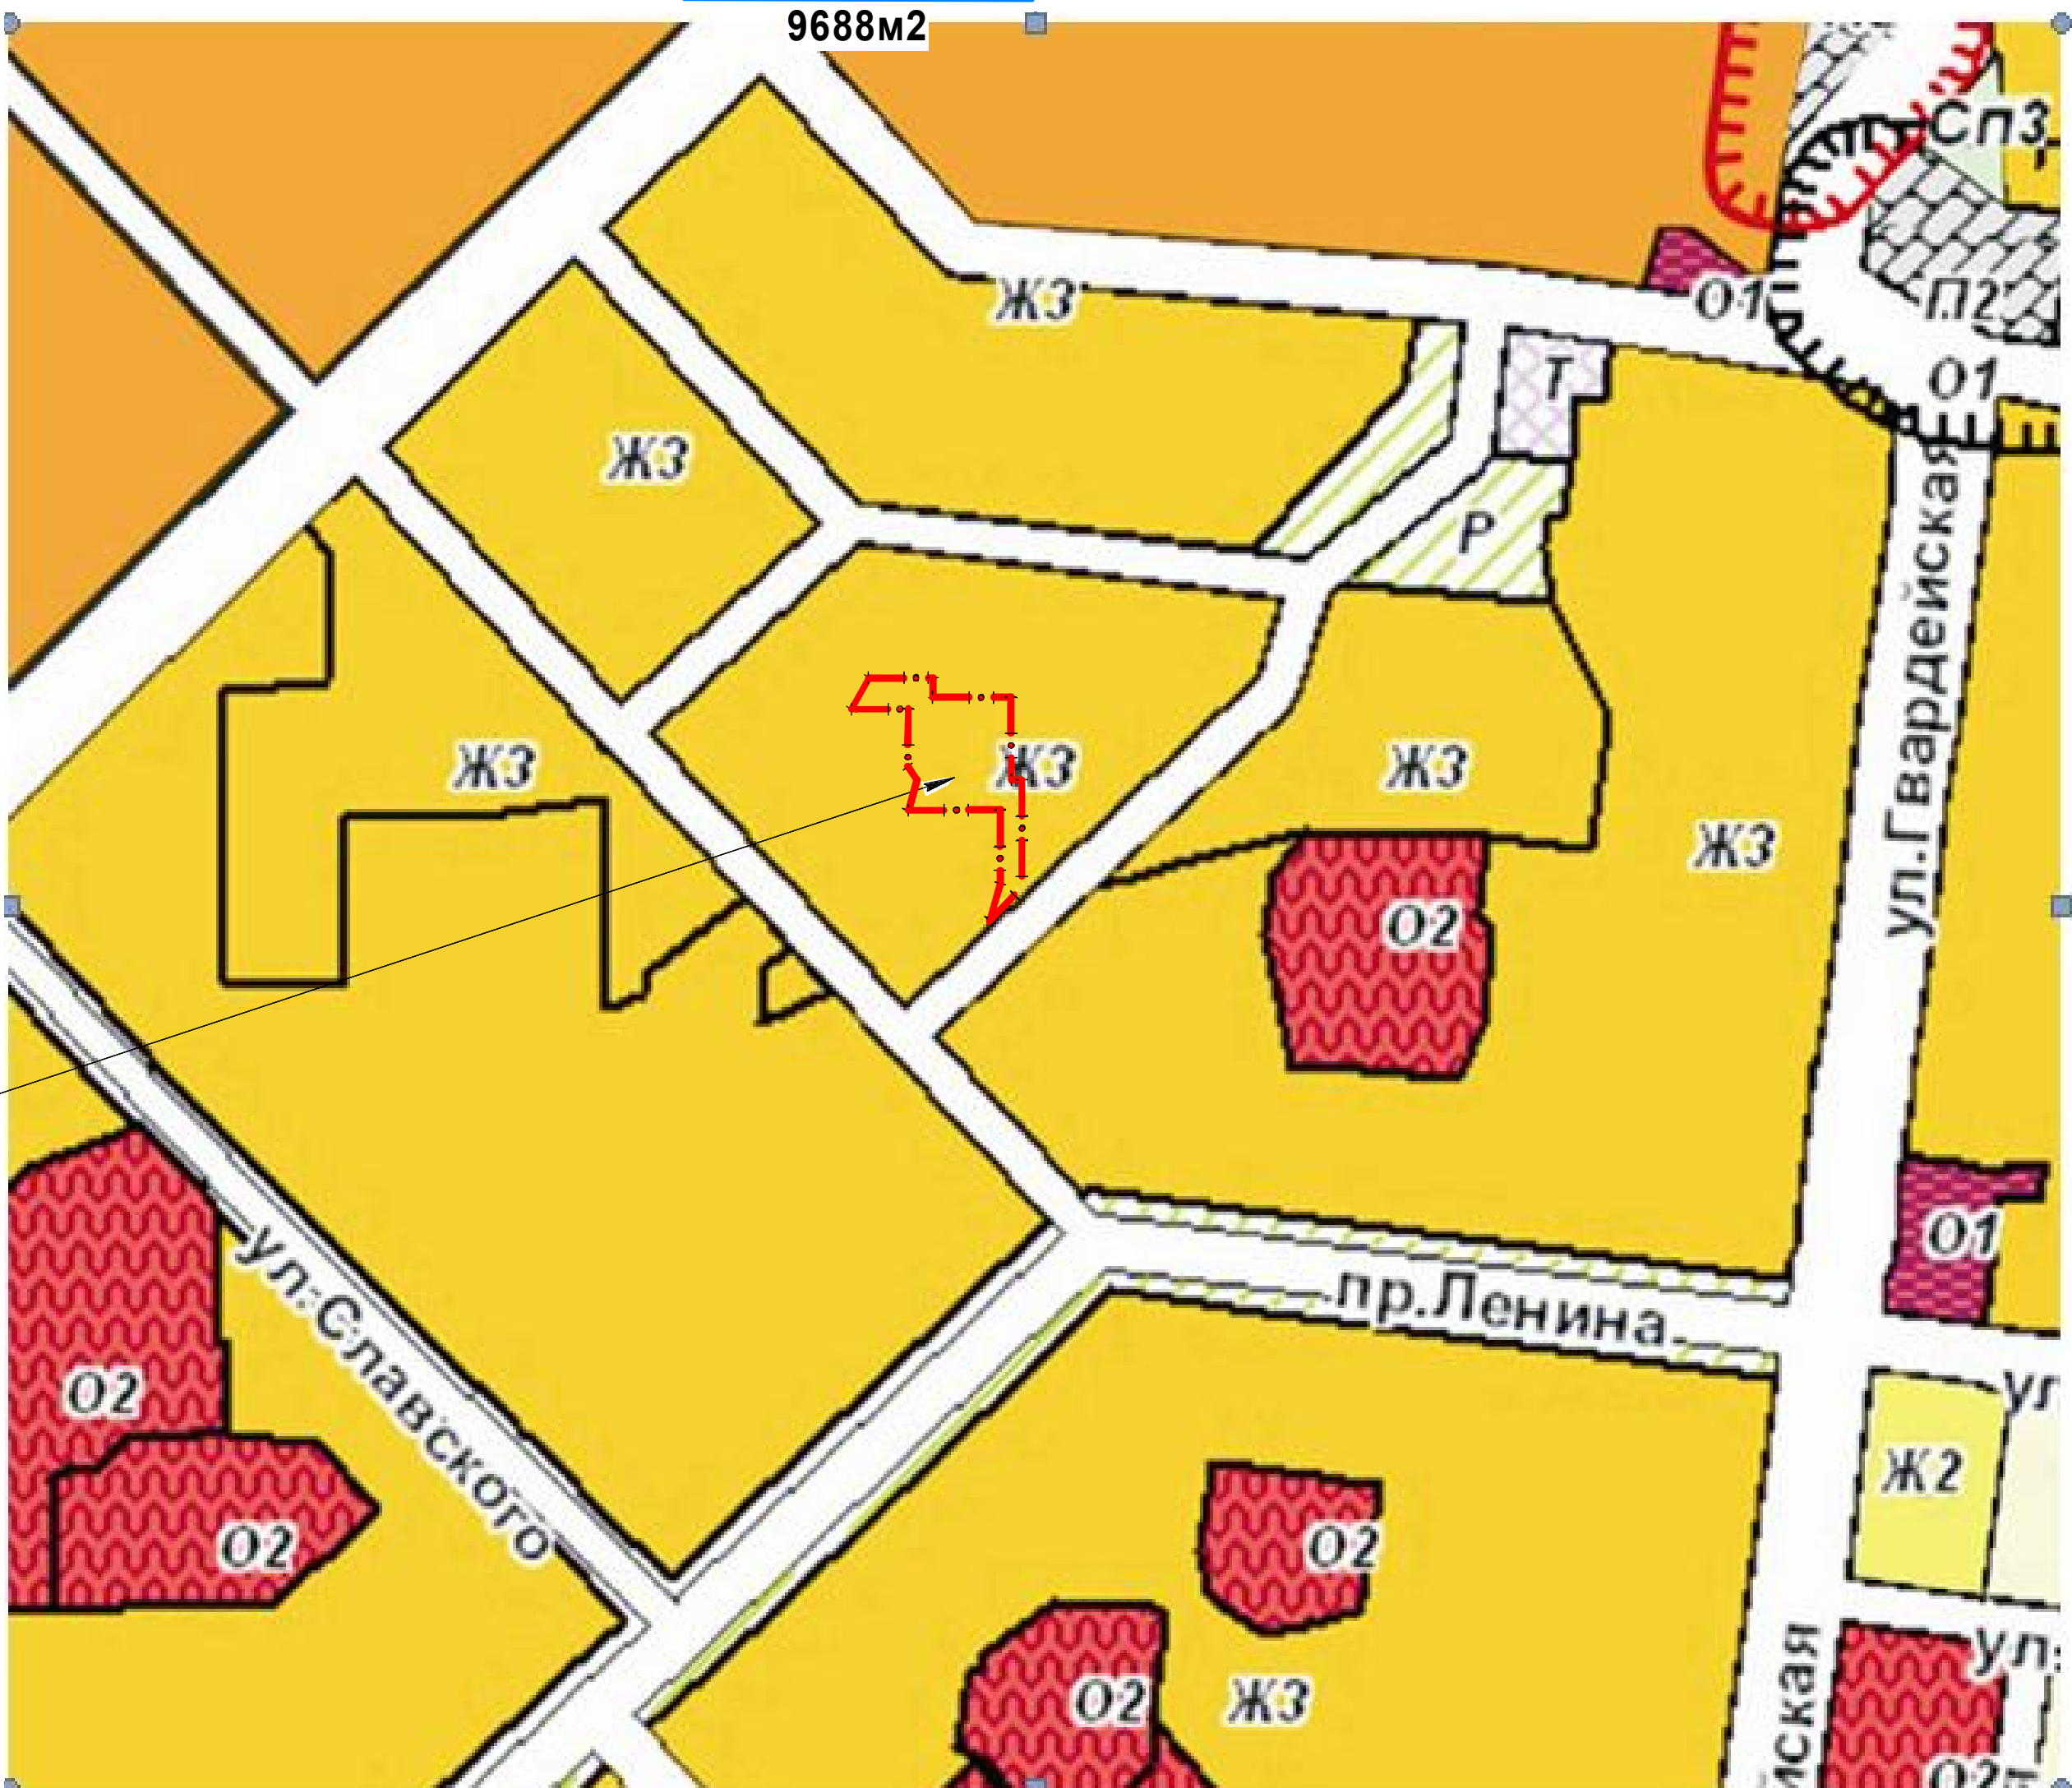

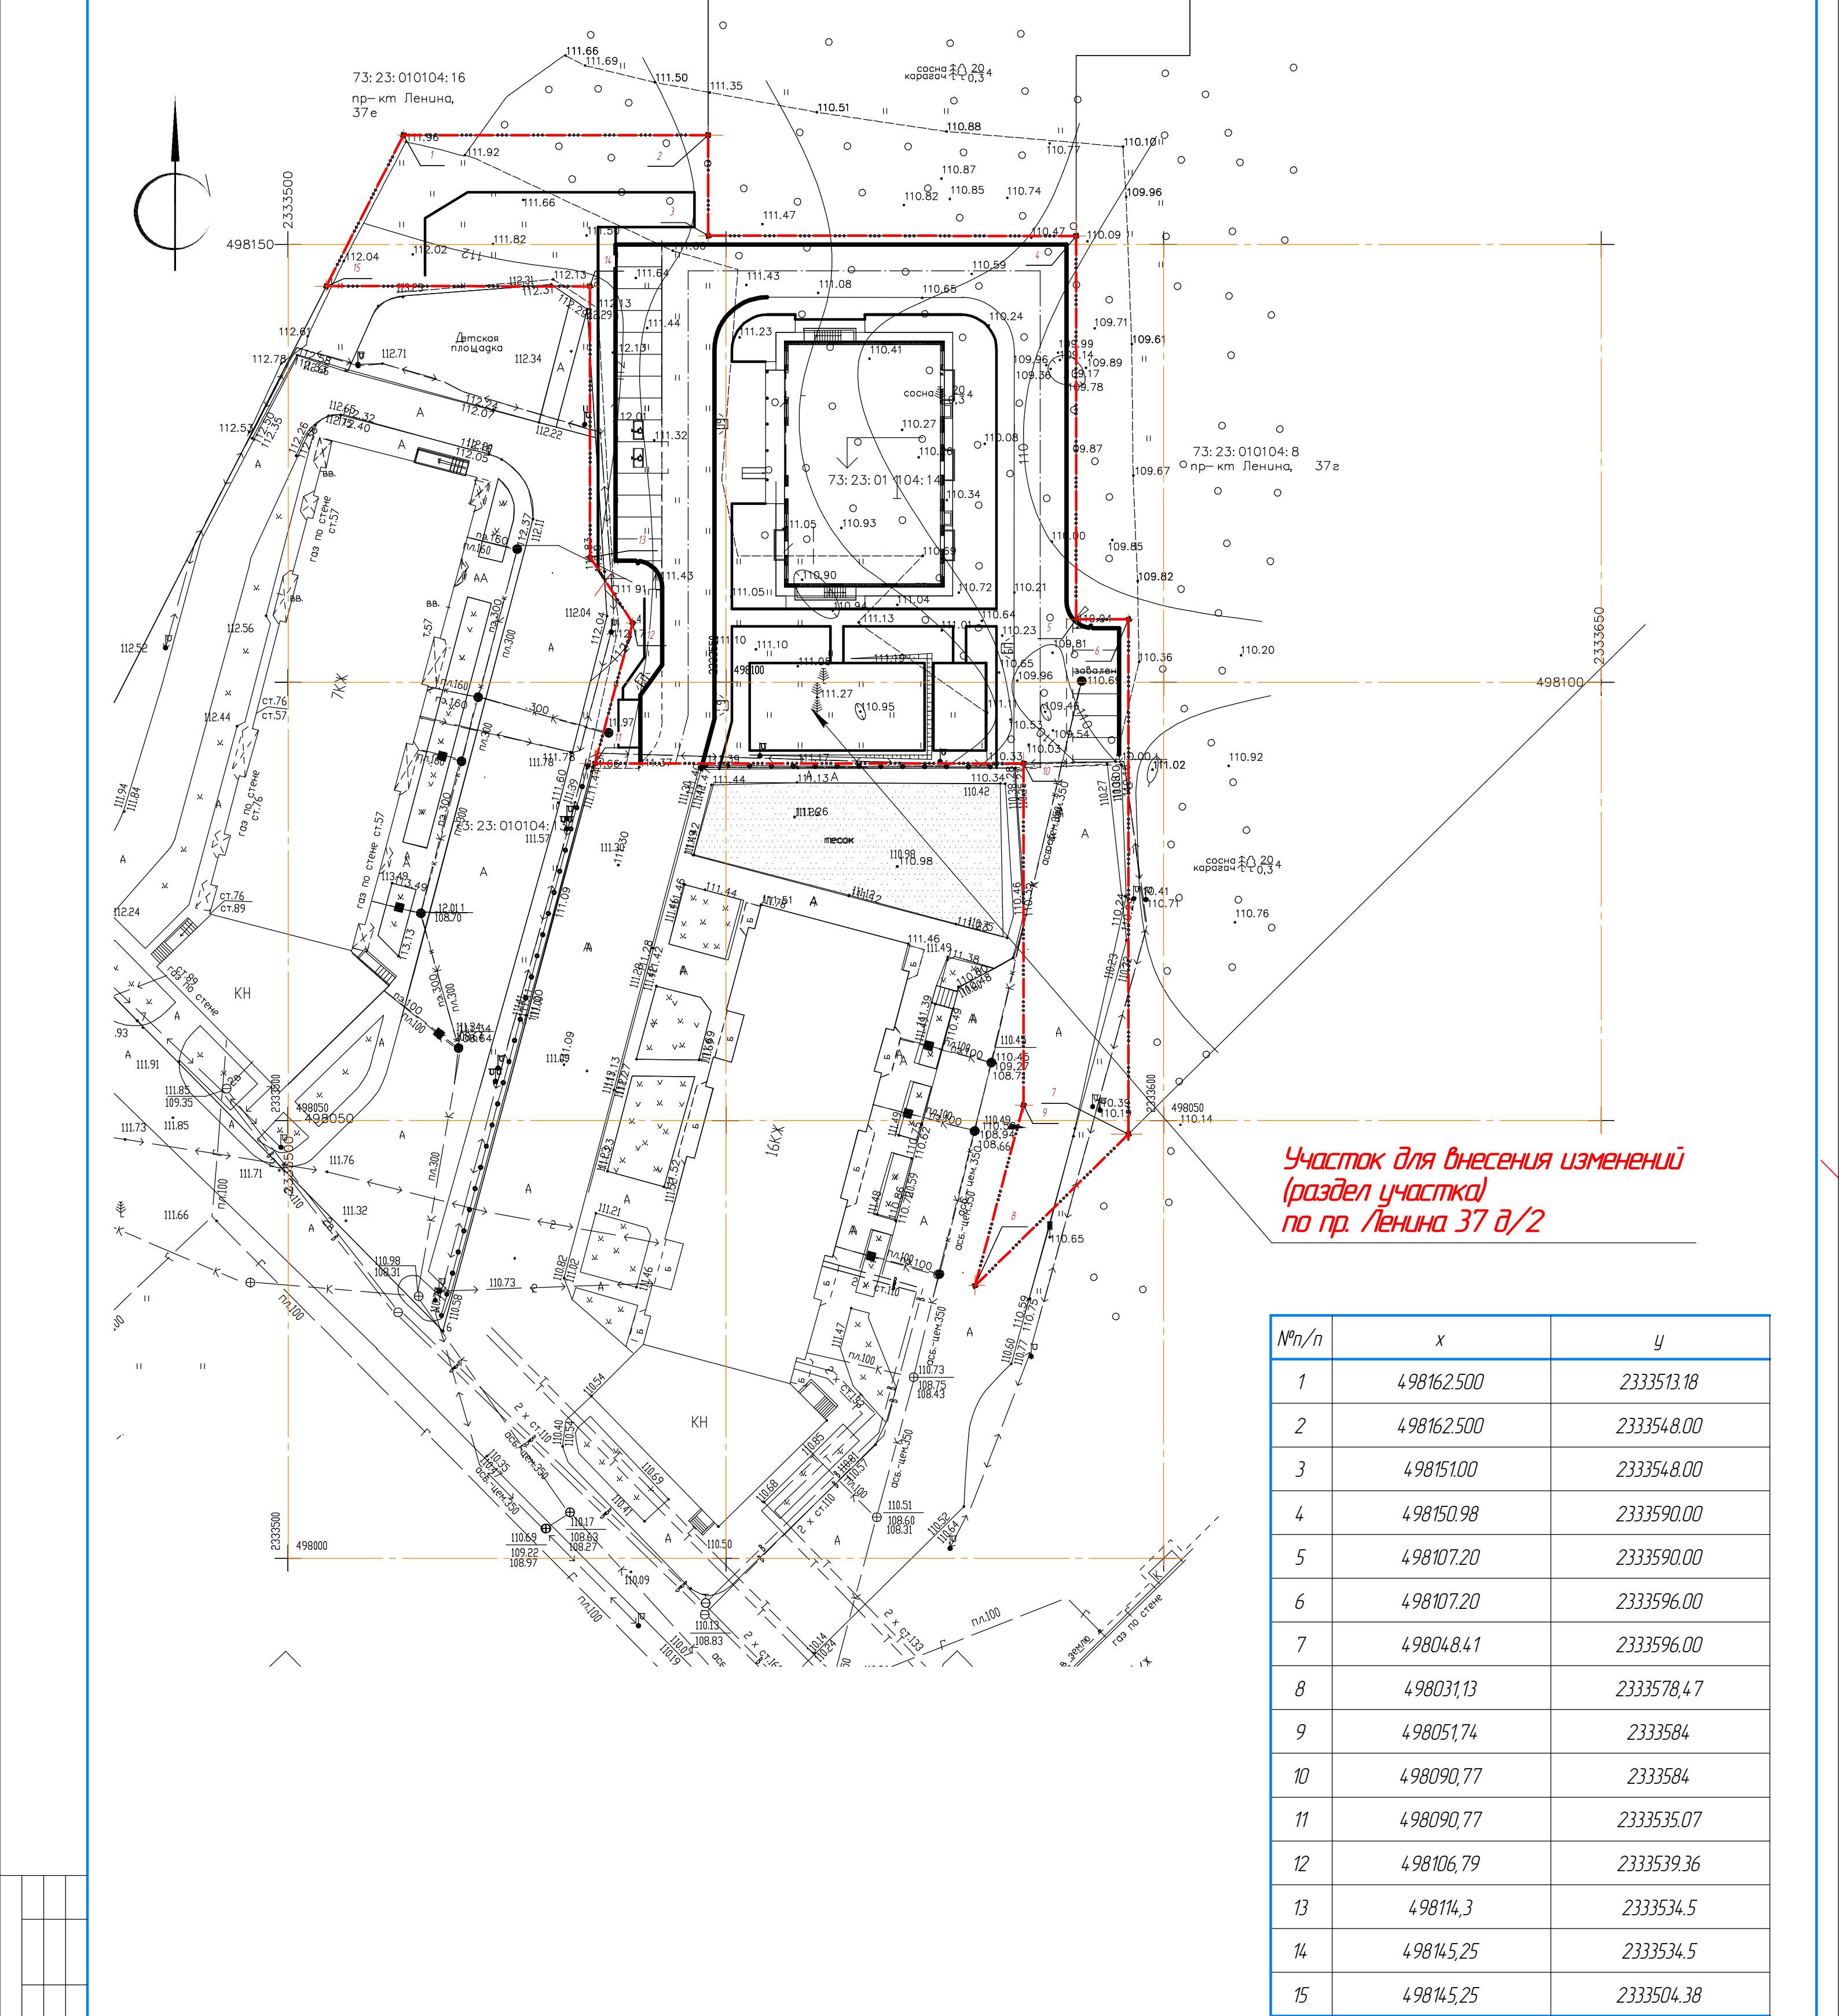

Участок для внесения изменений
(раздел участка)
по пр. Ленина 37 д/2

№п/п	x	y
1	498162.500	2333513.18
2	498162.500	2333548.00
3	498151.00	2333548.00
4	498150.98	2333590.00
5	498107.20	2333590.00
6	498107.20	2333596.00
7	498048.41	2333596.00
8	498031,13	2333578,47
9	498051,74	2333584
10	498090,77	2333584
11	498090,77	2333535.07
12	498106,79	2333539.36
13	498114,3	2333534.5
14	498145,25	2333534.5
15	498145,25	2333504.38

Выписка из ведомости земельных участков

№п/п	Наименование участка	Кадастровый номер	Зона	Вид разрешенного использования	Площадь	Примечание
1	Пр. Ленина, 37 д/2	73:23:010104:14	Ж-3	Для комплексного освоения территории в целях жилищного строительства (многоэтажная жилая застройка)	4599	

Согласовано

Инв. № подл.

Взам. инв. №

Подп. и дата

22-985-00-ПМТ

Ульяновская обл., г. Димитровград,
Западный планировочный район

Изм.	Колуч.	Лист	№ док.	Подп.	Дата
ГИП		Перфилова			06.22
Провер		Никонорова			06.22
Разраб.		Ефремова			06.22

Внесение изменений в научно-исследовательскую работу
Проект планировки с проектом межевания территории
Западного планировочного района города Димитровграда
в части раздела земельного участка по пр. Ленина 37д/2

Стадия	Лист	Листов
ПМ	5	

План существующего межевания территории участка
по пр. Ленина 37д/2 (существующие границы участка,
выписка из ведомости земельных участков, таблица координат)

ИП Перфилов А.И.

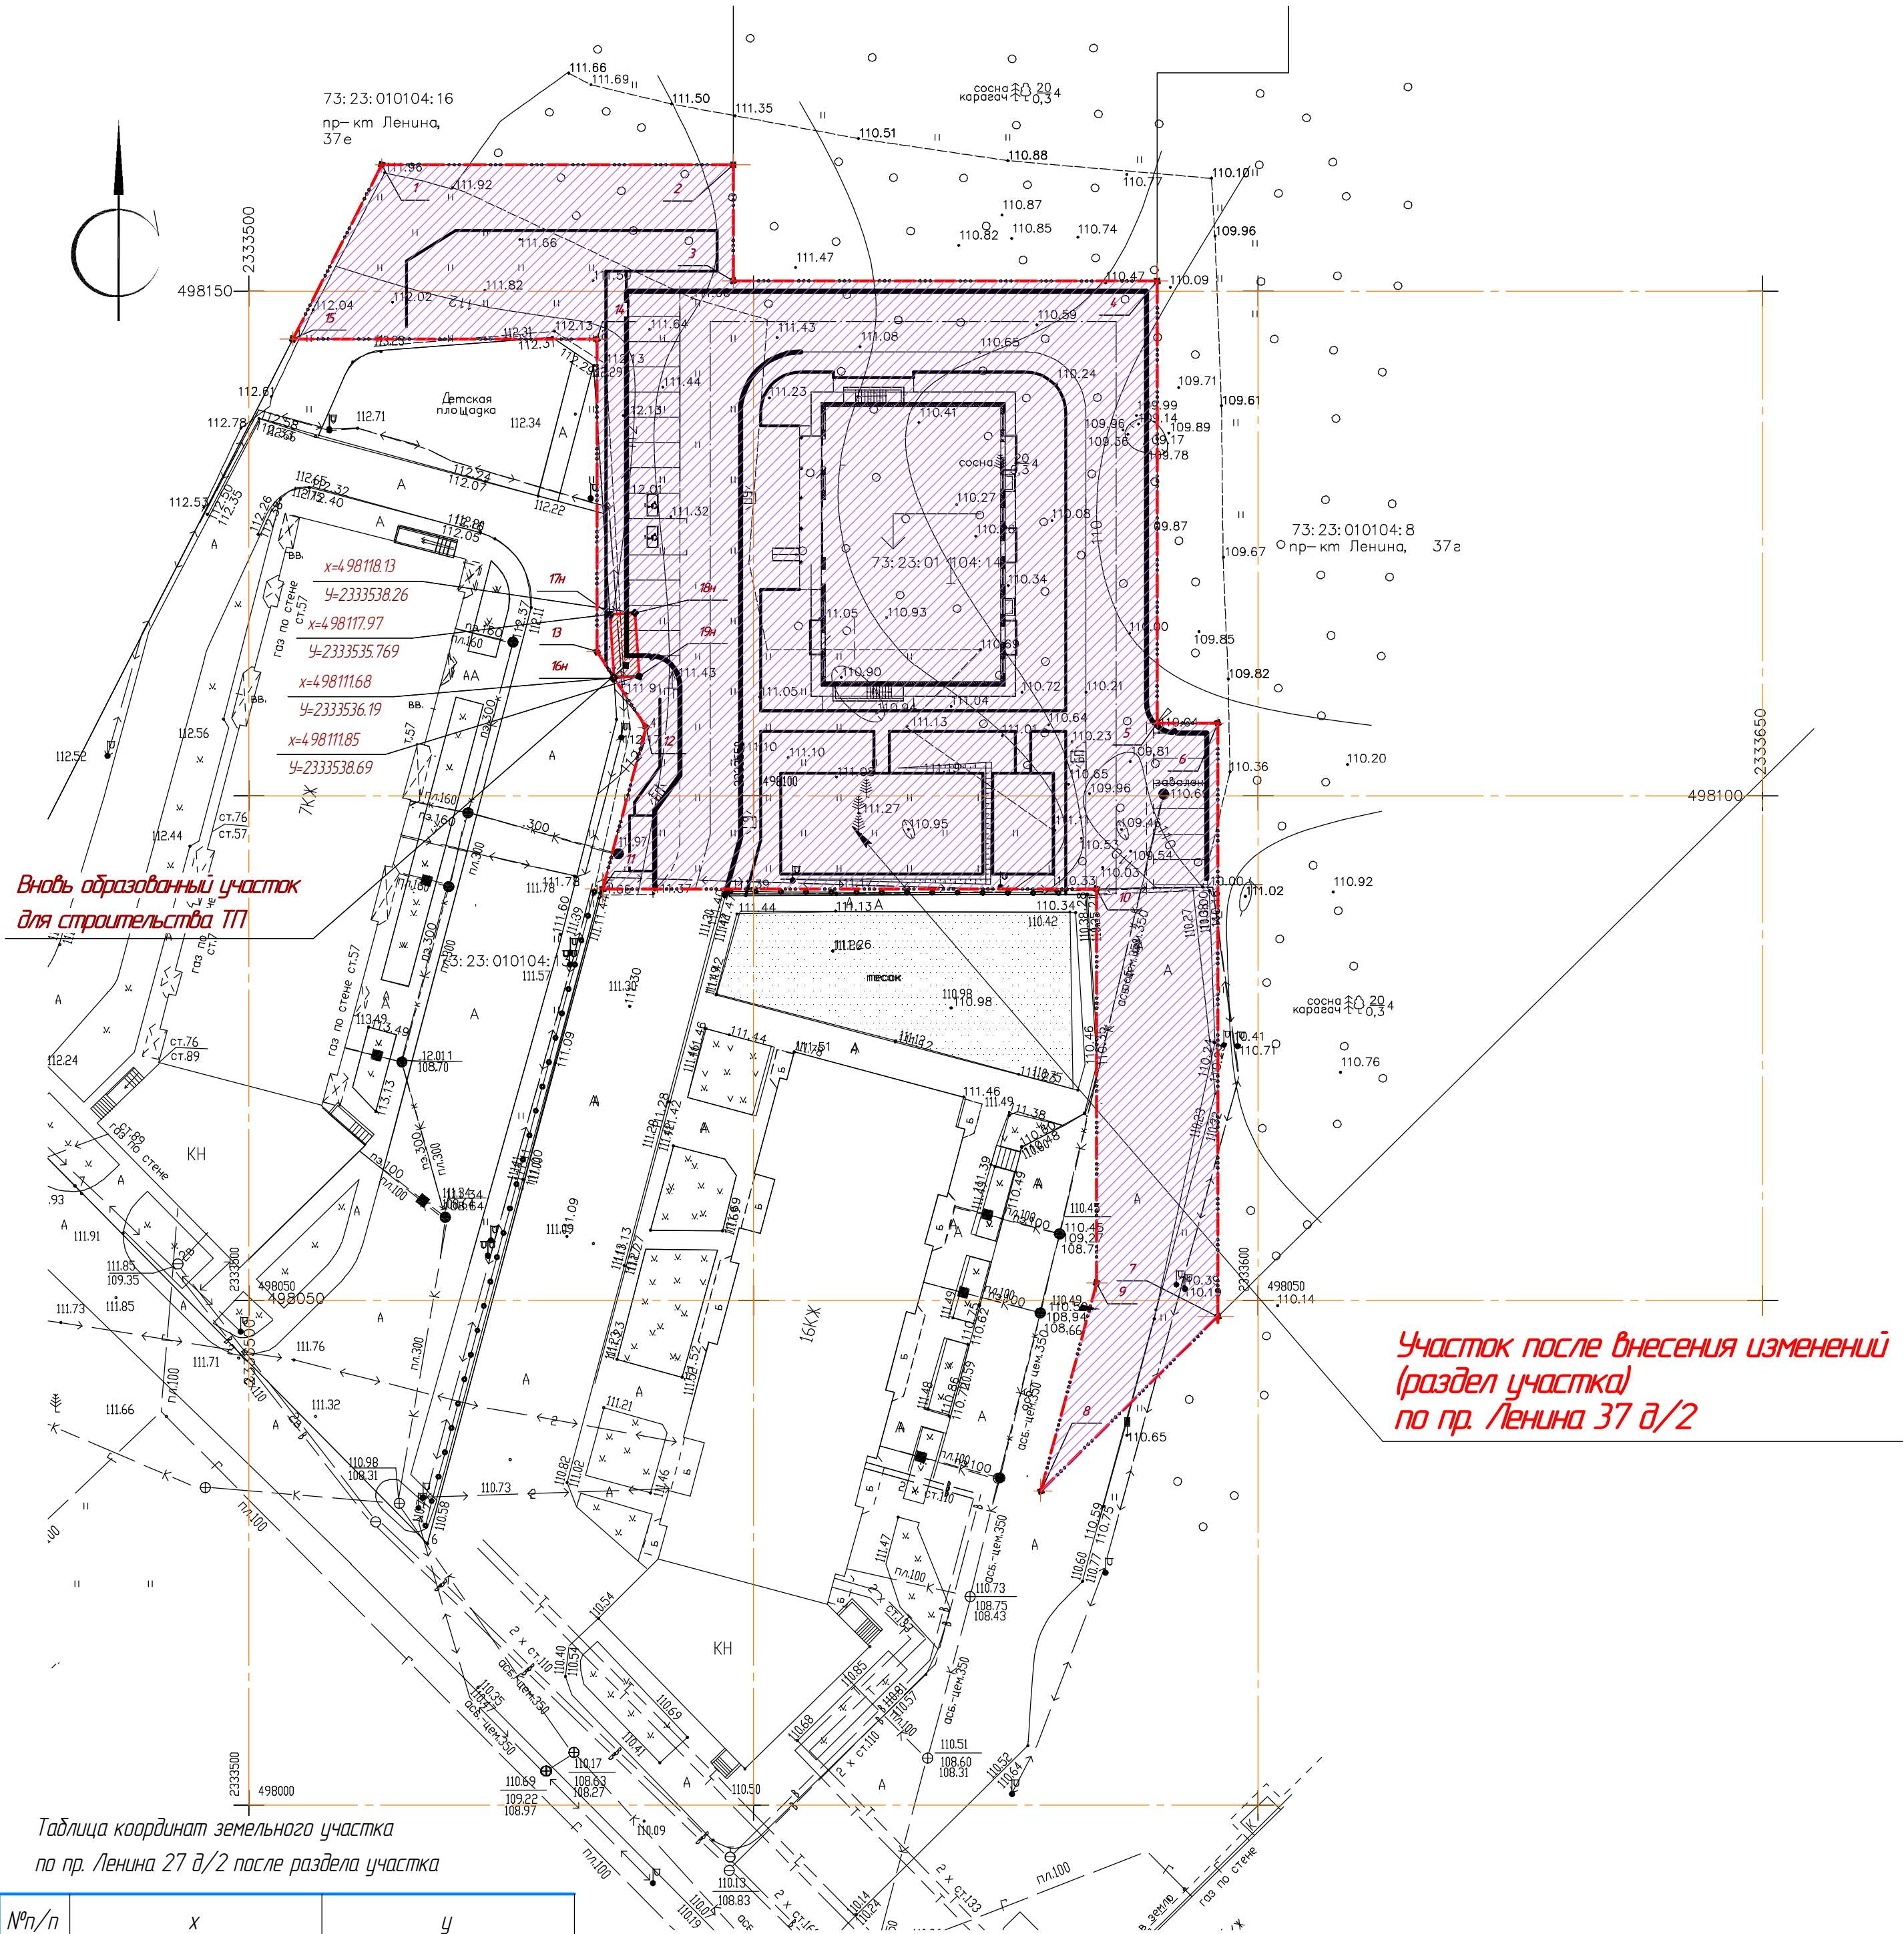


Таблица координат земельного участка по пр. Ленина 27 д/2 после раздела участка

№п/п	х	у
1	498162.500	2333513.18
2	498162.500	2333548.00
3	498151.00	2333548.00
4	498150.98	2333590.00
5	498107.20	2333590.00
6	498107.20	2333596.00
7	498048.41	2333596.00
8	498031.13	2333578.47
9	498051.74	2333584
10	498090.77	2333584
11	498090.77	2333535.07
12	498106.79	2333539.36
13	498114.3	2333534.5
14	498145.25	2333534.5
15	498145.25	2333504.38
16н	498111.68	2333536.19
17н	498117.97	2333535.769
18н	498118.13	2333538.26
19н	498111.85	2333538.69

Таблица координат земельного участка 3У16 выделенного из состава земельного участка по пр. Ленина 37 д/2 для строительства ТП

№	х	у
16н	498111.68	2333536.19
17н	498117.97	2333535.769
18н	498118.13	2333538.26
19н	498111.85	2333538.69

Согласовано

Взам. инв. №

Подп. и дата

Инв. № подл.

22-985-00-ПМТ					
Ульяновская обл., г. Димитровград, Западный планировочный район					
Изм.	Колуч.	Лист	№ док.	Подп.	Дата
ГИП	Перфилова				06.22
Провер	Никанорочкина				06.22
Разраб.	Ефремова				06.22
Внесение изменений в научно-исследовательскую работу Проект планировки с проектом межевания территории Западного планировочного района города Димитровграда в части раздела земельного участка по пр. Ленина 37 д/2				Стадия	Лист
Проектируемое межевание территории участка по пр. Ленина 37 д/2 с образованием участка для строительства ТП.				ПМ	6
				ИП Перфилов А.И.	

Согласовано

Взам. инв. №
Подп. и дата
Инв. № подл.

Ведомость раздела участка с кадастровым номером 73:23:010104:14

№п/п	Кадастровый номер	Площадь существующего участка (до раздела)	Градостроительная зона (сущ)	Вид разрешенного использования (сущ)	Основание для изъятия	Кадастровые номера (после раздела)	Площади участков после раздела	Градостроительная зона после раздела участка	Вид разрешенного использования участков после окончания договора о комплексном освоении территории в целях жилищного строительства
1	73:23:010104:14	4599 кв.м	Ж-3	Для комплексного освоения в целях жилищного строительства (многоэтажная жилая застройка)	не изымается	73:23:010104:14	4583.24 кв.м	Ж-3	осн. вид: многоэтажная жилая застройка
					Образование нового земельного участка 34 016 для строительства ТП	В состав вновь образуемого участка с условным номером 34 016 для строительства ТП	15.76кв.м	Ж-3	Основной вид: коммунальное обслуживание

Ведомость координат границ участка по пр. Ленина 37 д/2 с кадастровым номером 73:23:010104:14
предназначенного для строительства многоэтажной жилой застройки
после проведения операции раздела участка

№п/п	x	y
1	4 98162.500	2333513.18
2	4 98162.500	2333548.00
3	4 98151.00	2333548.00
4	4 98150.98	2333590.00
5	4 98107.20	2333590.00
6	4 98107.20	2333596.00
7	4 98048.41	2333596.00
8	4 98031.13	2333578,4 7
9	4 98051,74	2333584
10	4 98090,77	2333584
11	4 98090,77	2333535.07
12	4 98106,79	2333539.36
13	4 98114,3	2333534.5
14	4 98145,25	2333534.5
15	4 98145,25	2333504.38
16н	4 98111.68	2333536.19
17н	4 98117.97	2333535.769
18н	4 98118.13	2333538.26
19н	4 98111.85	2333538.69

Примечание:

Земельный участок был предоставлен в аренду для комплексного освоения в целях жилищного строительства (многоэтажная жилая застройка). Этот вид разрешенного использования сохраняется на весь период строительства. После завершения строительства и продажи квартир вид разрешенного использования устанавливается согласно зоны Ж-3 Правил землепользования и застройки, т.е для участка жилого дома –это основной вид разрешенного использования: многоэтажная жилая застройка, для участка ТП – это основной вид использования: коммунальное обслуживание.


Ведомость координат границ части земельного участка с кадастровым номером 73:23:010104:14 которая в связи с разделом земельного подлжит формированию в новый земельный участок 34 016 для строительства трансформаторной подстанции (ТП).

№точки	x	y	Площадь
16н	4 98111.68	2333536.19	15.76кв.м
17н	4 98117.97	2333535.769	
18н	4 98118.13	2333538.26	
19н	4 98111.85	2333538.69	

						22-985-00-ПМТ			
						Ульяновская обл., г. Димитровград, Западный планировочный район			
Изм.	Колуч.	Лист	№доп.	Подп.	Дата	Внесение изменений в научно-исследовательскую работу "Проект планировки с проектом межевания территории Западного планировочного района города Димитровграда" в части раздела земельного участка по пр. Ленина 37д/2	Стадия	Лист	Листов
ГИП		Перфилова			06.22		ПМ	7	
Провер		Никанорочкина			06.22				
Разраб.		Ефремова			06.22	Ведомость раздела земельного участка по пр. Ленина 37д/2 для формирования участка для строительства ТП. Таблица координат границ вновь образованных участков	ИП Перфилов А.И.		

Застройка многоквартирными жилыми домами по адресу: Ульяновская область, город Димитровград, Западный жилой микрорайон №10
кадастровый номер участка 73:23:000000:208

ПЛАН МЕЖЕВАНИЯ

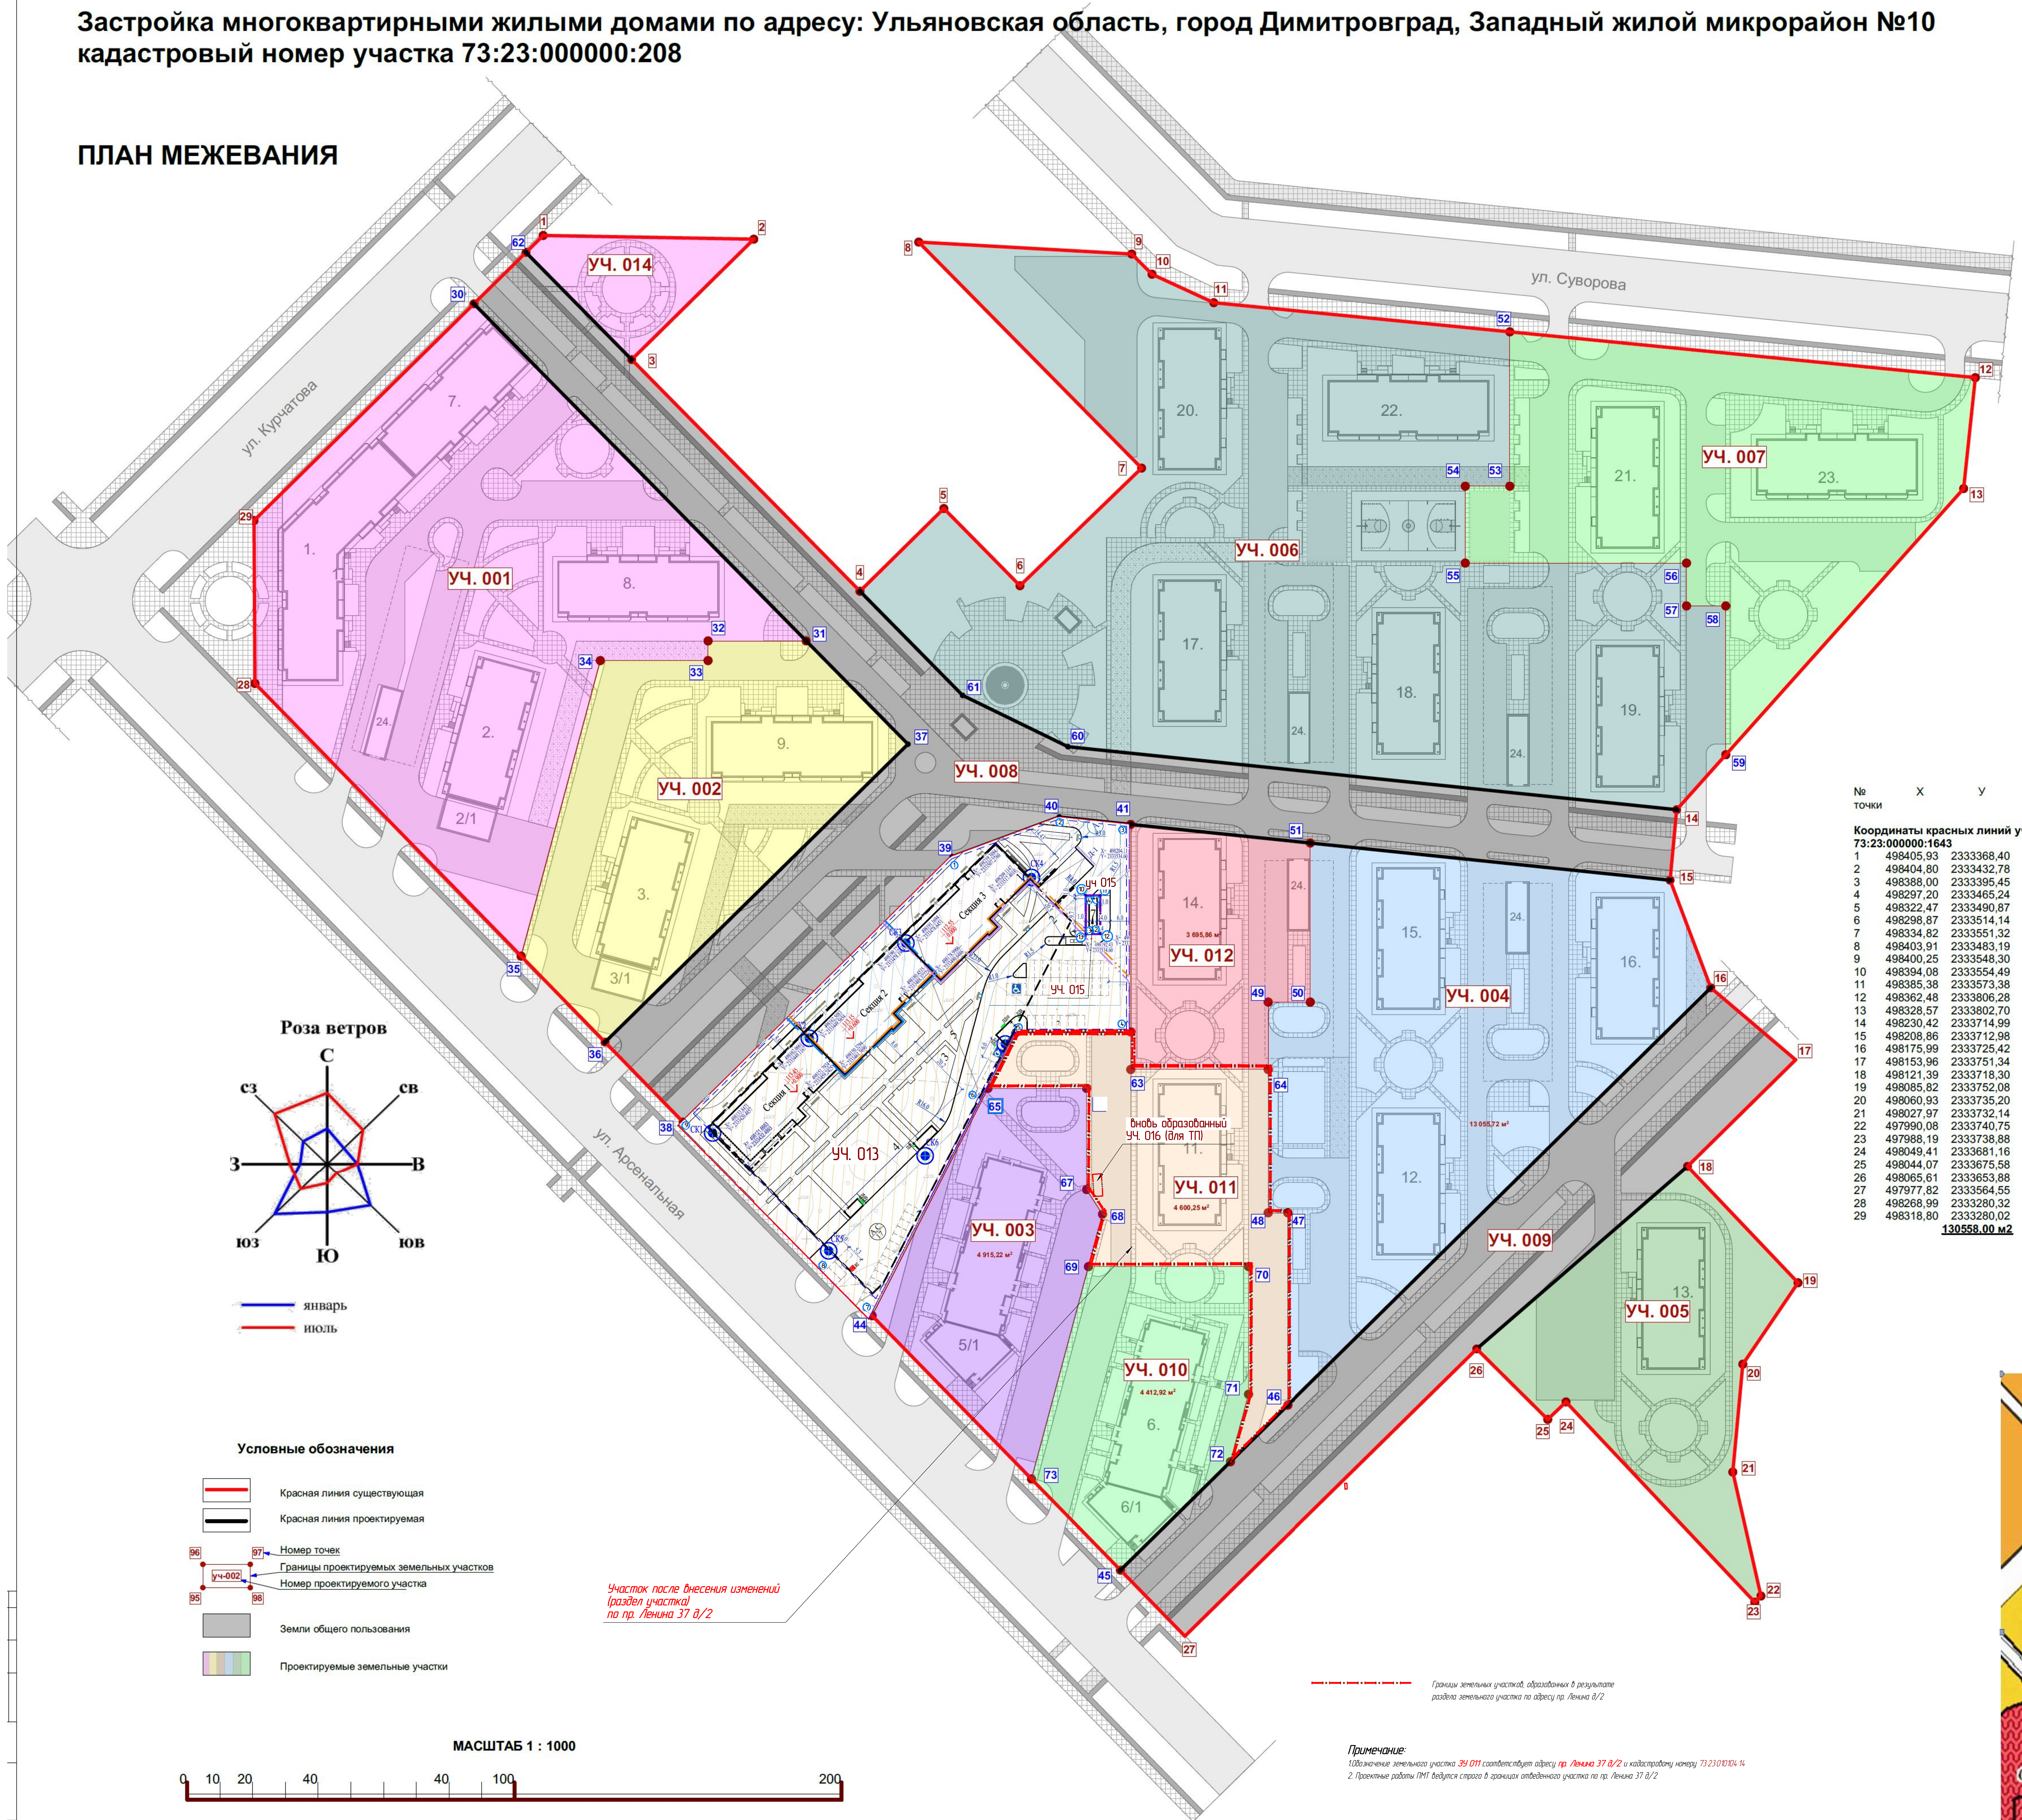

	X	У
№ точки		
Участок 73:23:000000:1643/ЗУ001		
28	498268.99	233280.32
29	498318.80	233280.02
30	498385.04	2333472.21
31	498282.00	2333448.80
32	498282.00	2333418.80
33	498276.00	2333418.80
34	498276.00	2333385.87
35	498185.67	2333361.67
15811.56 м2		
Участок 73:23:000000:1643/ЗУ002		
31	498282.00	2333448.80
32	498282.00	2333418.80
33	498276.00	2333418.80
34	498276.00	2333385.87
35	498185.67	2333361.67
36	498159.38	2333387.32
37	498250.45	2333479.90
8 018.14 м2		
Участок 73:23:000000:1643/ЗУ003		
44	498075.78	2333468.93
65	498145.25	2333504.37
66	498145.25	2333534.50
67	498114.30	2333534.50
68	498106.79	2333539.36
69	498090.77	2333535.07
73	498025.85	2333517.67
4 915.22 м2		
Участок 73:23:000000:1643/ЗУ004		
15	498208.88	2333712.98
16	498175.99	2333725.42
46	498048.41	2333596.00
47	498107.20	2333596.00
48	498107.20	2333596.00
49	498171.60	2333596.00
50	498220.22	2333603.00
51	498171.60	2333603.00
13 055.72 м2		
Участок 73:23:000000:1643/ЗУ005		
18	498121.39	2333718.30
19	498085.82	2333752.08
20	498060.93	2333735.20
21	498027.97	2333732.14
22	497990.08	2333740.75
23	497988.19	2333738.88
24	498049.41	2333681.16
25	498044.07	2333675.58
26	498065.61	2333653.88
5 710.51 м2		
Участок 73:23:000000:1643/ЗУ006		
4	498297.20	2333465.24
5	498322.47	2333490.87
6	498298.87	2333514.14
7	498334.82	2333551.32
8	498403.91	2333483.19
9	498400.25	2333548.30
10	498394.08	2333554.49
11	498365.38	2333573.38
14	498230.42	2333714.99
52	498376.47	2333664.00
53	498329.30	2333664.00
54	498329.30	2333650.37
55	498305.80	2333650.37
56	498305.80	2333718.00
57	498292.70	2333718.00
58	498292.70	2333730.00
59	498247.22	2333730.00
60	498249.67	2333528.82
61	498265.37	2333496.61
26 618.28 м2		
Участок 73:23:000000:1643/ЗУ013		
1	498216.05	2333493.44
2	498227.17	2333526.15
3	498225.91	2333548
4	498162.5	2333548
5	498162.5	2333513.18
6	498145.25	2333504.38
7	498075.53	2333468.8
8	498090.19	2333454.34
9	498134.48	2333410.68
10	498204.11	2333539.00
11	498192.43	2333539.00
12	498192.43	2333534.60
13	498204.11	2333534.60
9688м2		

Участок 73:23:000000:1643/ЗУ011		
1	49862500	2333513.8
2	49862500	2333548.00
3	49865100	2333548.00
4	498650.98	2333590.00
5	498072.20	2333590.00
6	498072.20	2333590.00
7	498048.41	2333596.00
8	498031.13	2333578.47
9	498051.74	2333584.00
10	498090.77	2333584.00
11	498090.77	2333550.07
12	498067.79	2333539.36
13	498067.79	2333539.36
