


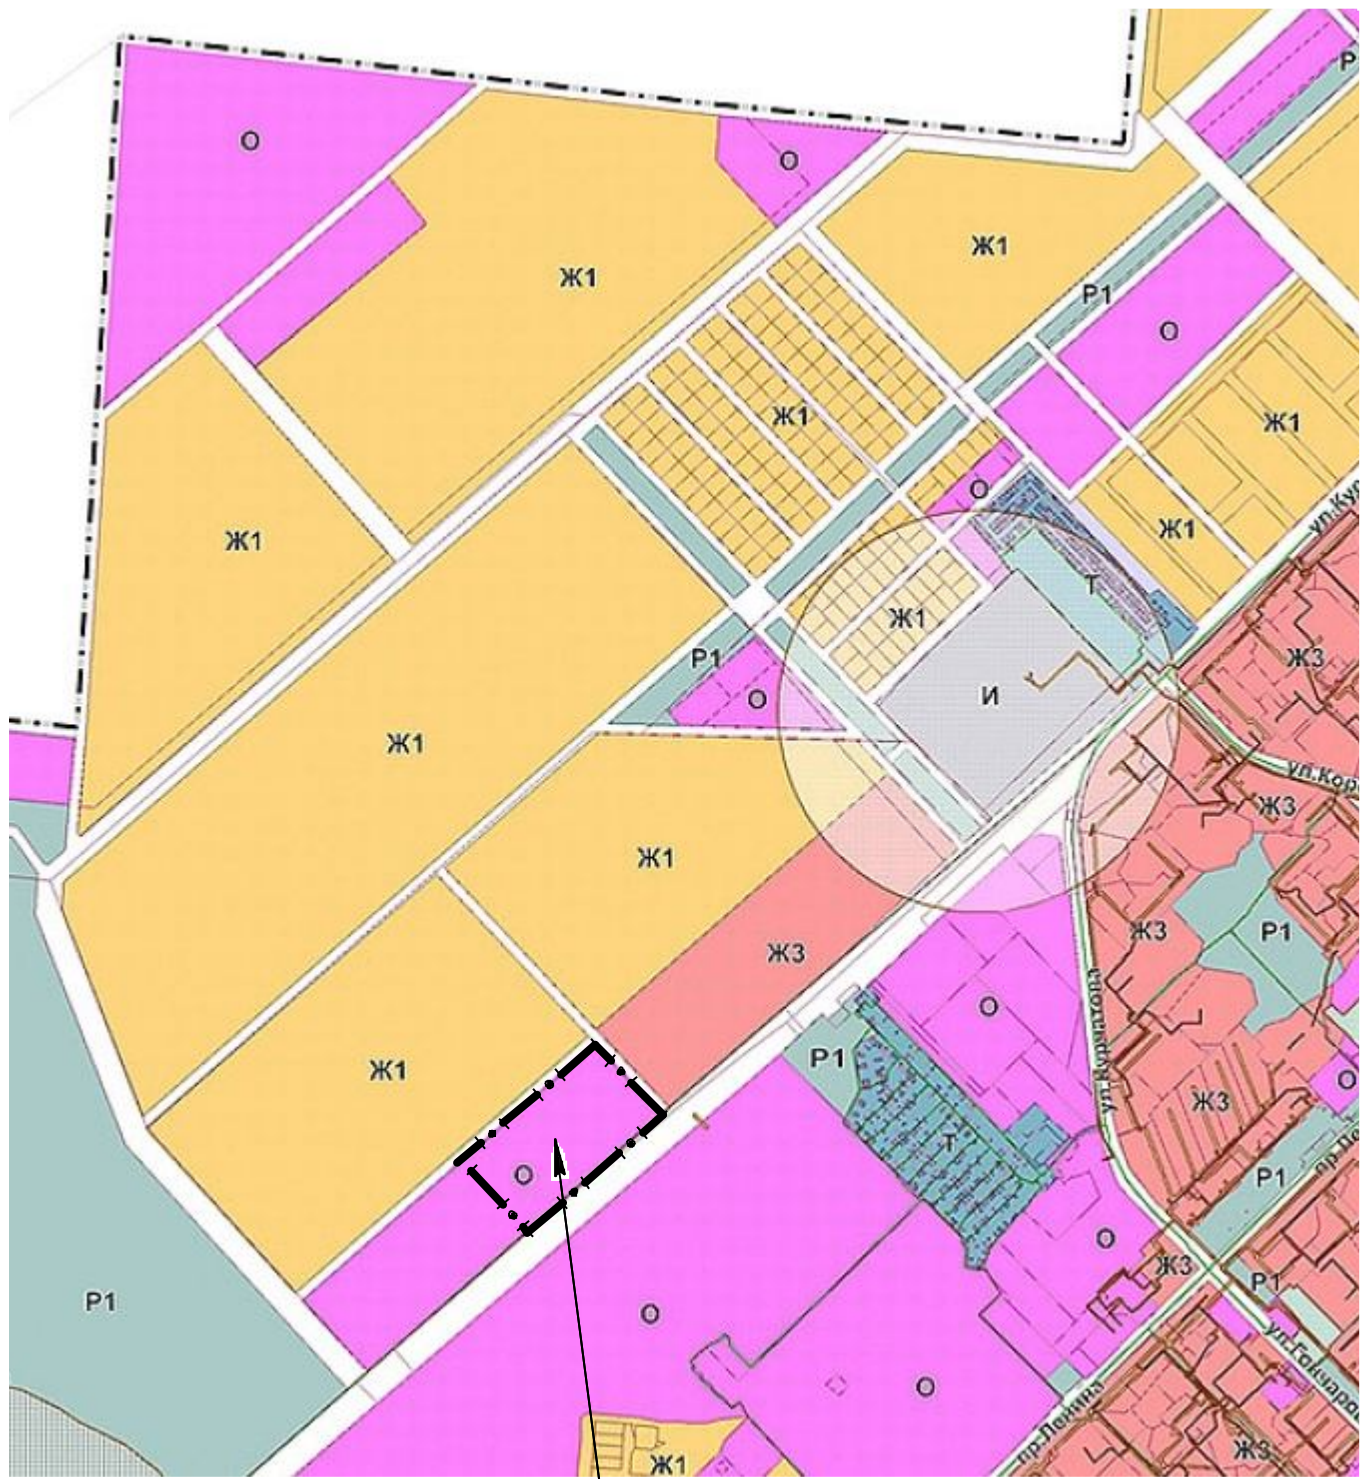


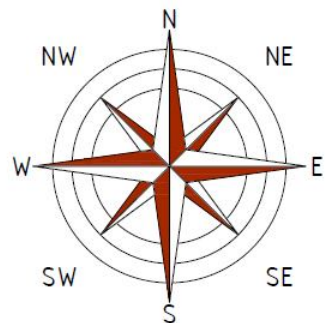

Участок для внесения изменений
(раздел участка)

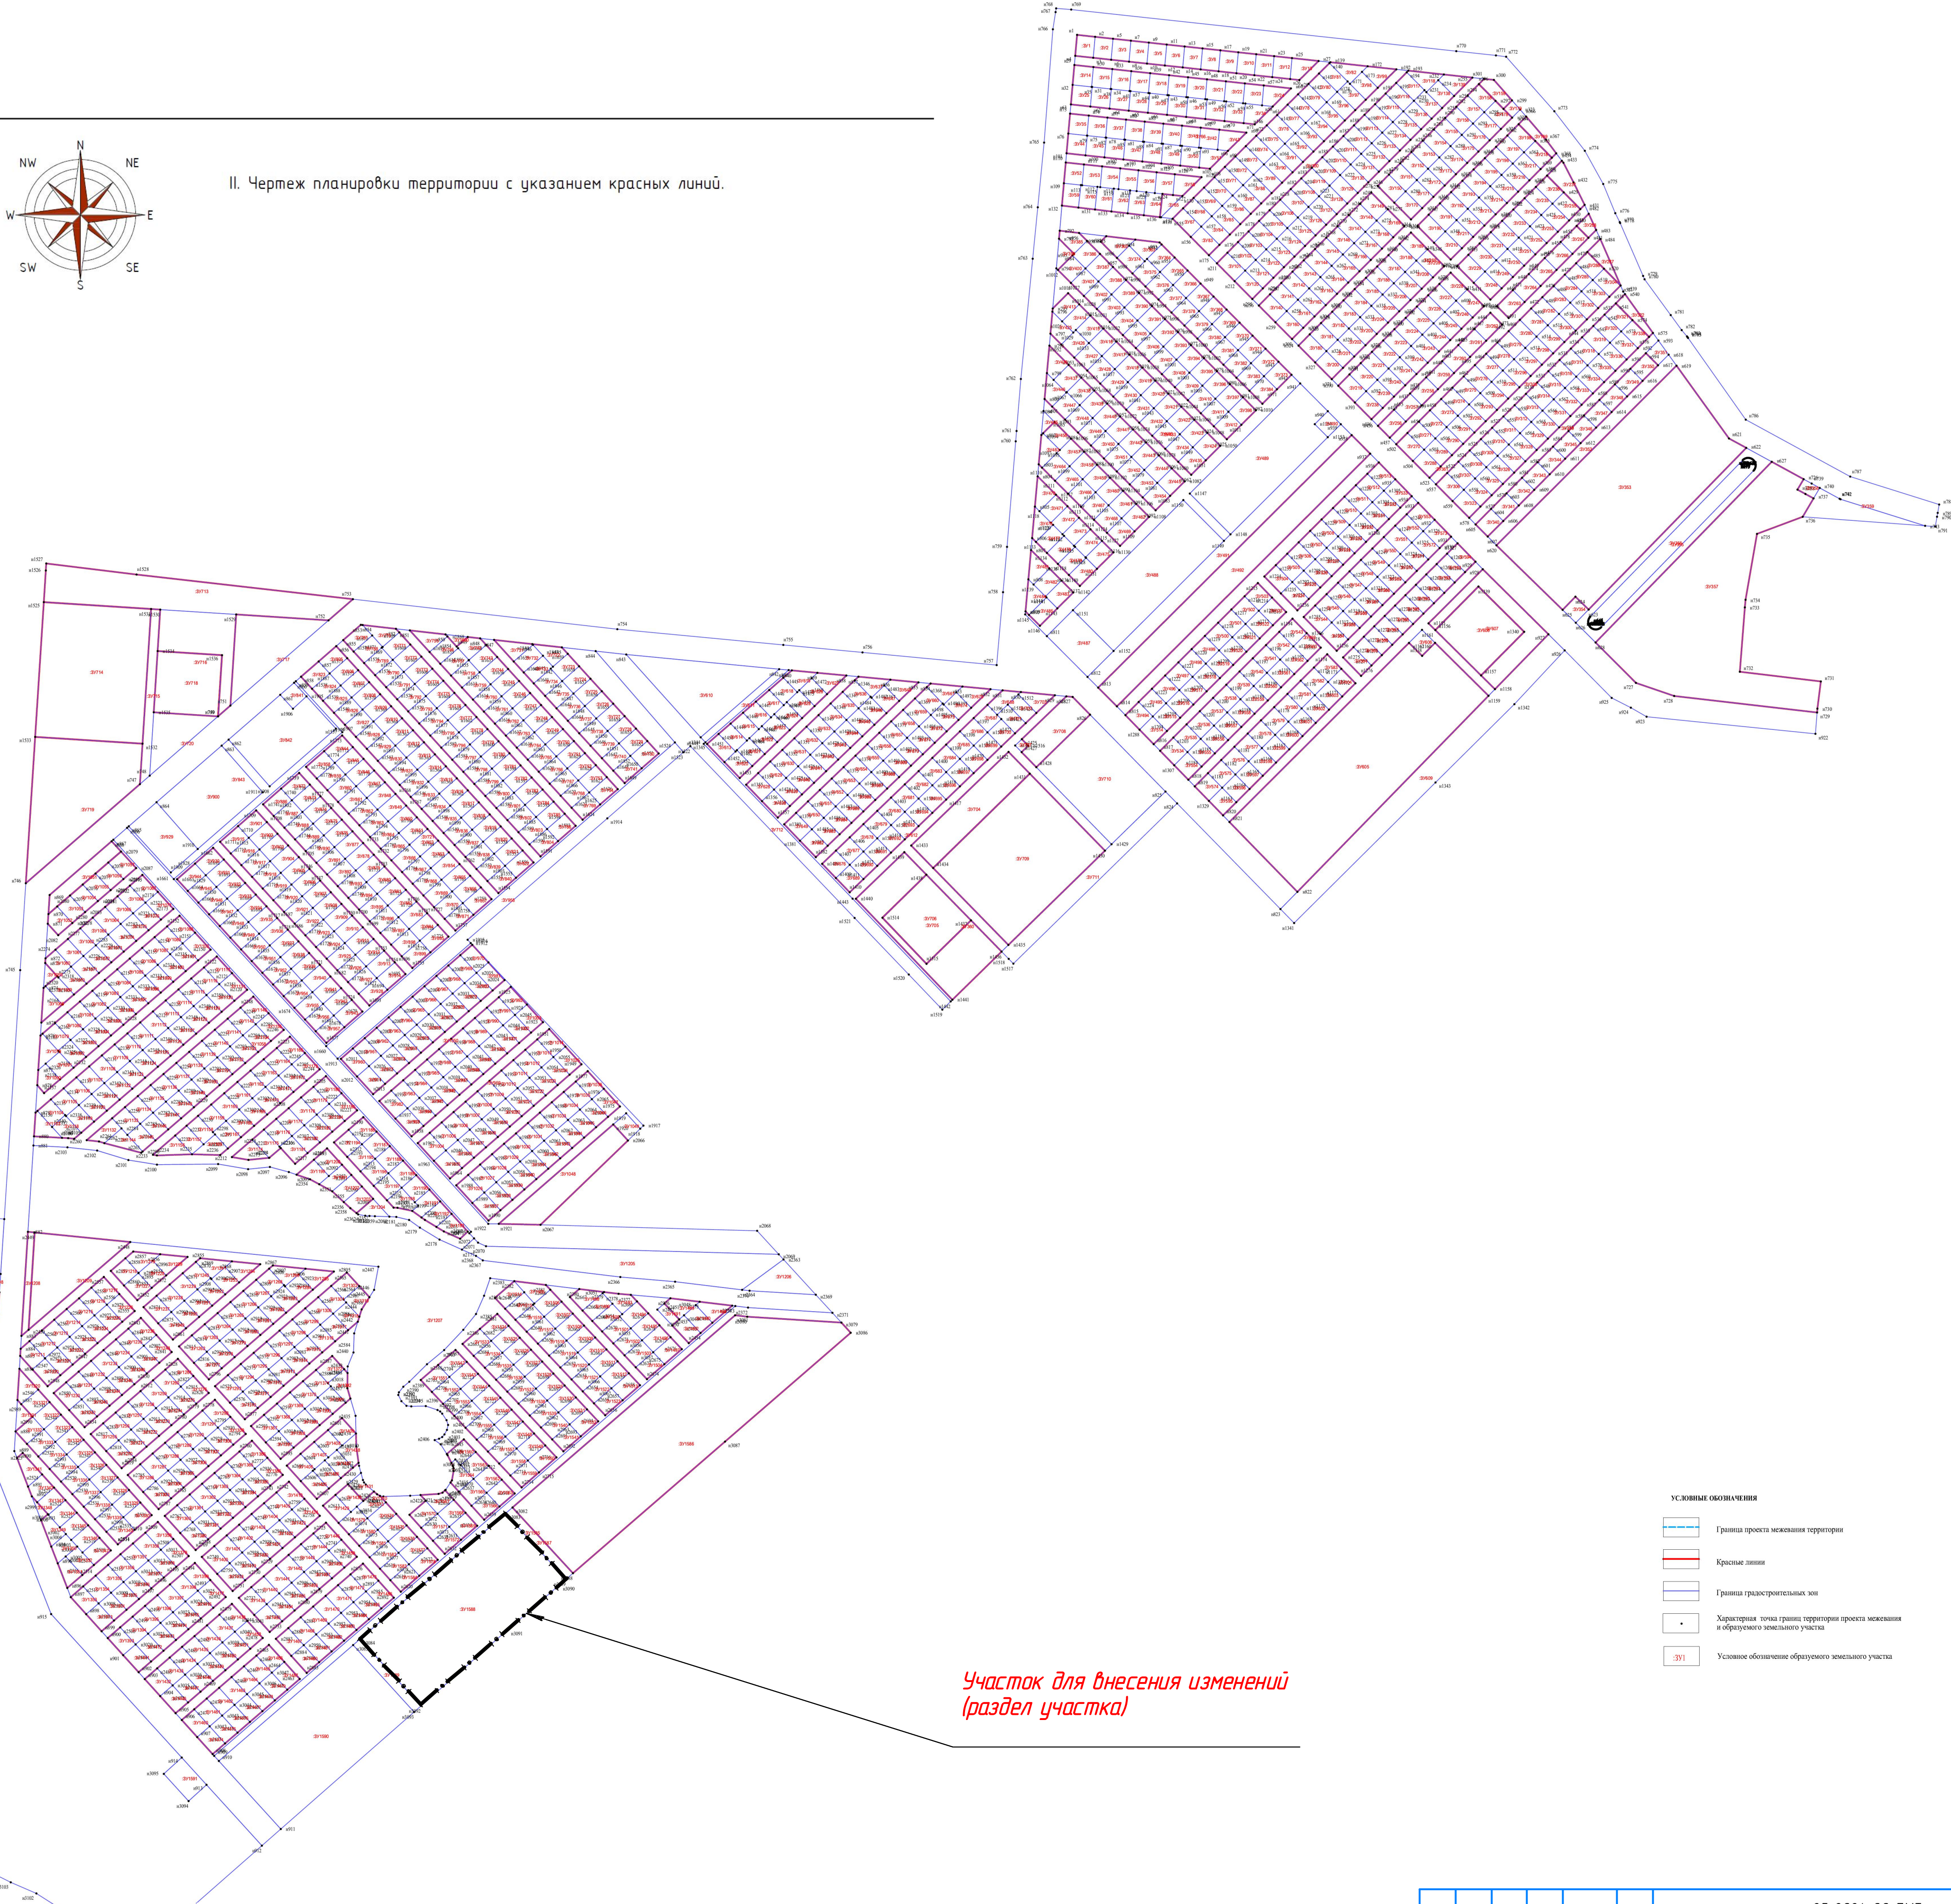

II. Чертеж планировки территории с указанием красных линий.

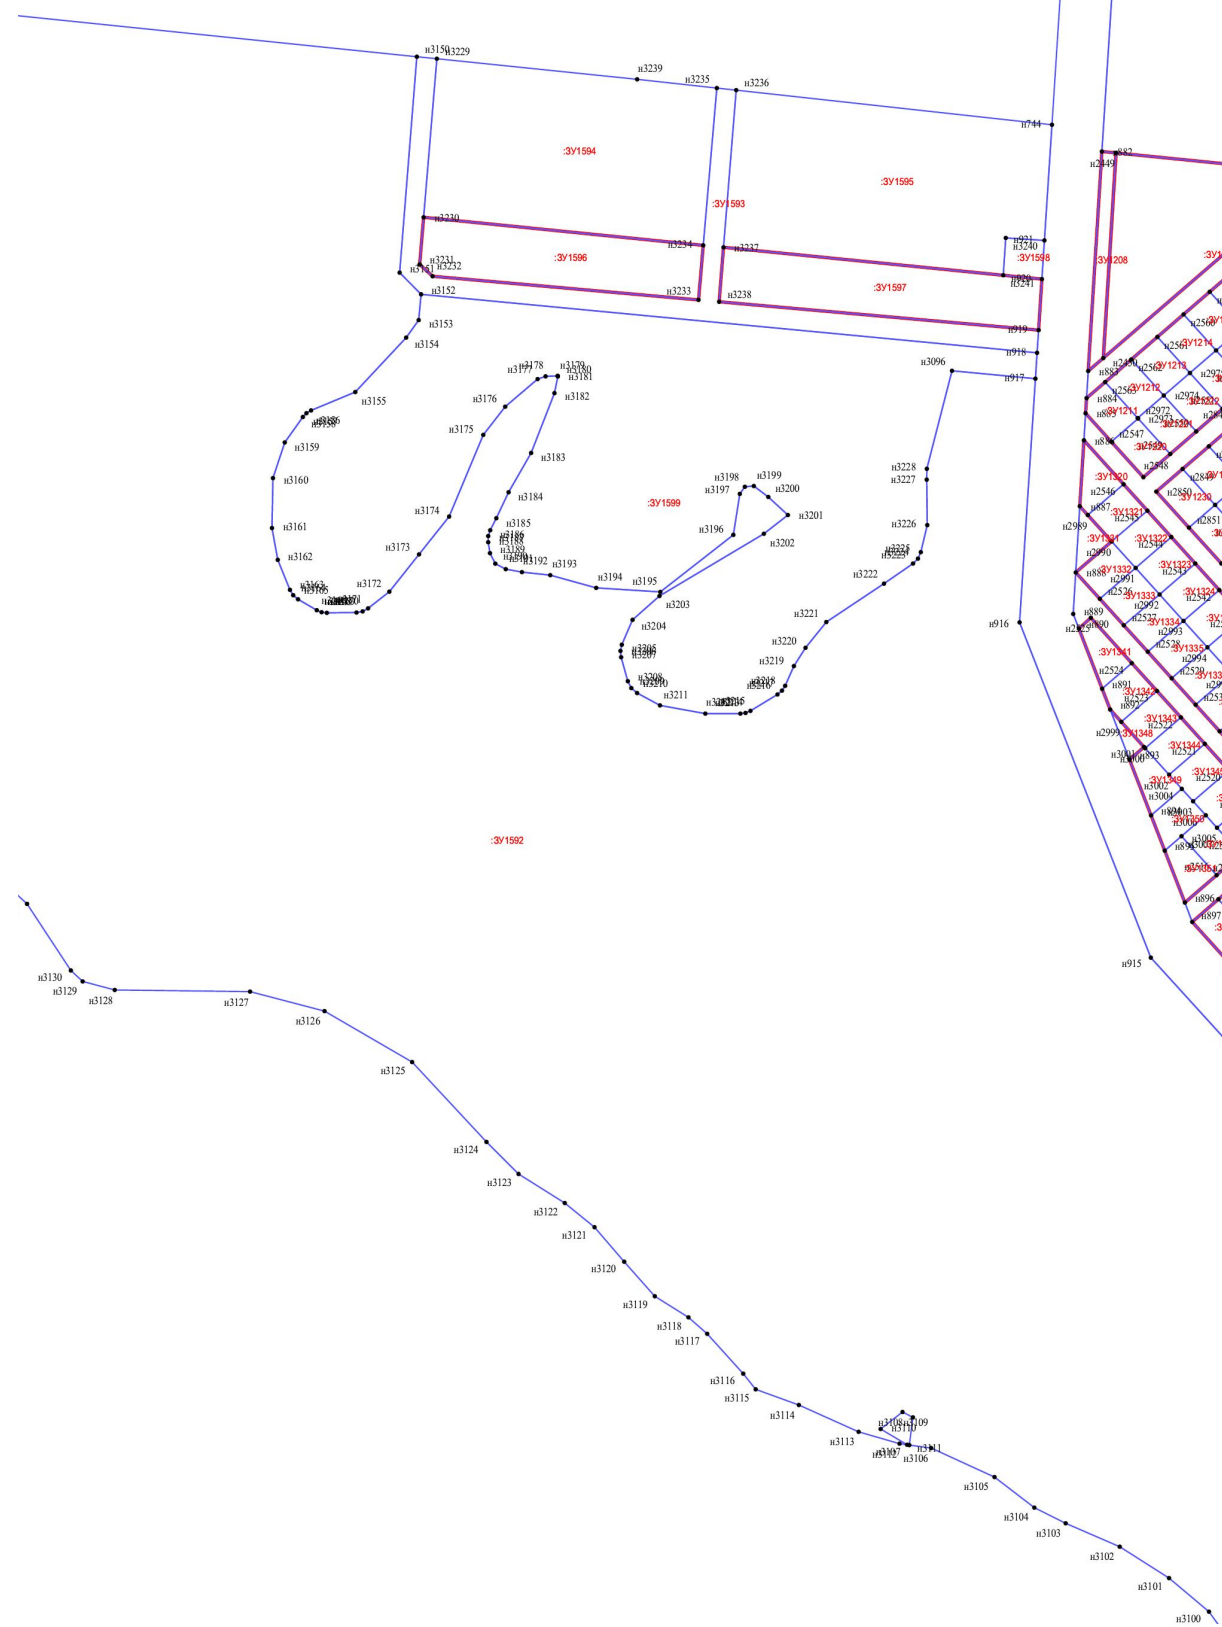

УСЛОВНЫЕ ОБОЗНАЧЕНИЯ

- Граница проекта межевания территории
- Красные линии
- Граница градостроительных зон
- Характерная точка границы территории проекта межевания и образуемого земельного участка
- Условное обозначение образуемого земельного участка

Участок для внесения изменений
(раздел участка)

						25-2024-00-ПМТ			
						Ульяновская обл., г. Димитровград, Западный планировочный район			
Изм.	Копч.	Лист	Мягк.	Подп.	Дата	Внесение изменений в проект планировки территории и проект межевания территории площадью 452 га в кадастровом квартале 73:08:02:05:01 города Димитровграда Ульяновской области	Стадия	Лист	Листов
ГИП		Перфилова			2025		п	3	
н. контр.		Елизарова			2025				
Разраб.		Ефремова			2025	Ситуационный план. Действующий план для внесения изменений в проект межевания территории площадью 452 га в кадастровом квартале 73:08:02:05:01 города Димитровграда Ульяновской области	г.Димитровград, ИП Перфилов А.И.		

Таблица координат границ земельного участка
в кадастровом квартале 73:08:020501
с условным номером 3У 1588 после проведения
операции раздела земельного участка
Площадь земельного участка 2584,8 кв.м

Наименование характерной точки	Наименование в соотв с ПМТ	x	y
8	н3083	497087.02	2331712.77
14	н3089	496979.89	2331811.48
н1	н3090	496970.74	2331800.89
н2	н3091	496897.52	2331716.28
н3	-	496863.34	2331677.35
н4	-	496971.43	2331578.81
8	н3083	497087.02	2331712.77

Таблица координат границ земельного участка
в кадастровом квартале 73:08:020501
с условным номером 3У 1601, выделенного из состава
земельного участка 3У 1588 после проведения
операции раздела земельного участка
Площадь земельного участка 20000 кв.м


Наименование характерной точки	Наименование в соотв с ПМТ	x	y
н4	н3084	496971.43	2331578.81
н3	-	496863.34	2331677.35
15	н3092	496773.43	2331574.96
9	н3091	496897.52	2331716.28
н4	-	496971.43	2331578.81

Примечание:
Характерные точки границ участков н3 и н4 являются новыми,
проекте межевания территории не указаны.

Участок 3У 1588 после внесения изменений
(раздел участка и изменение вида разрешенного использования)
для строительства объекта торговли
(торговые центры, торгова-развлекательные центры (комплексы))

Вновь образованный земельный участок
для строительства объекта культурно-досуговой деятельности

						25-2024-00-ПМТ				
						Ульяновская обл, г. Димитровград,				
						Западный планировочный район				
Изм.	Колуч.	Лист	№ док.	Подп.	Дата	Внесение изменений в проект планировки территории и проект межевания территории площадью 452 га в кадастровом квартале 73:08:020501 города Димитровграда" Ульяновской области	Стадия	Лист	Листов	
ГИП		Перфилова			2025		П	4		
н. контр		Елизарова			2025		Проектируемое межевание территории участка с условным номером 3У 1588 с образованием участка для строительства объекта культурно-досуговой деятельности	г.Димитровград		
Разраб		Ефремова			2025			ИП Перфилов А.И.		

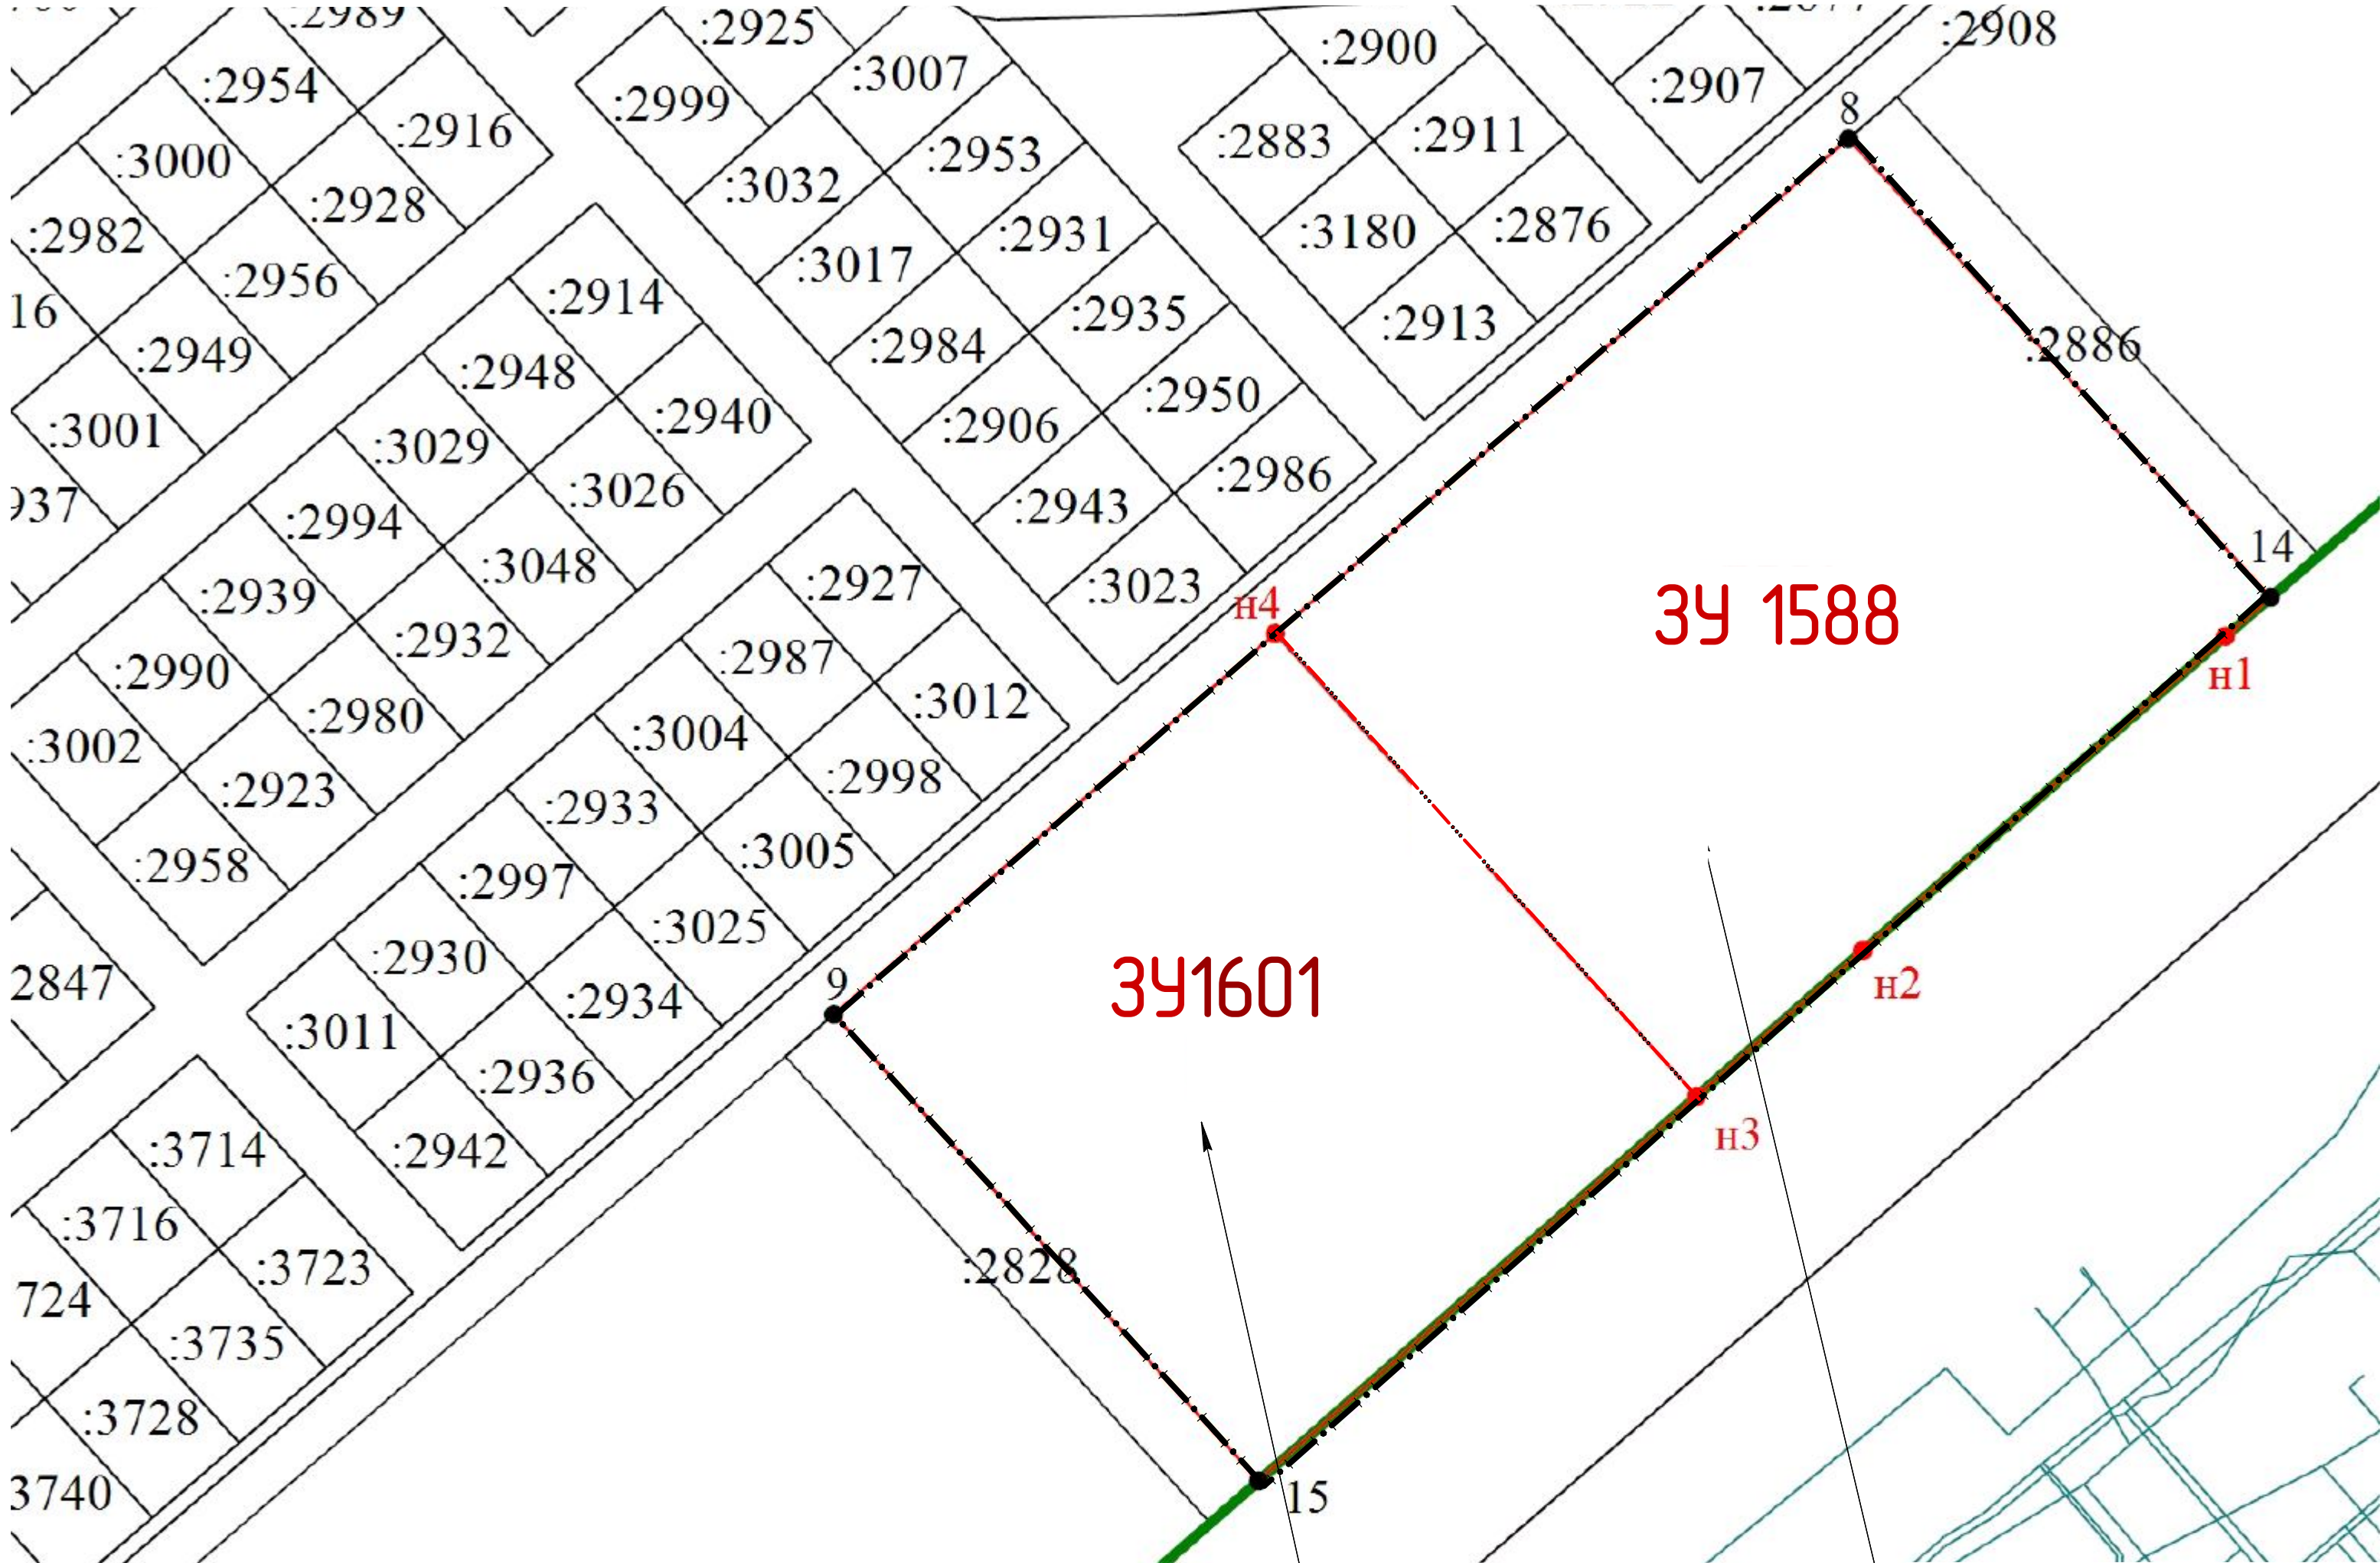

Границы участка, в отношении которого
проведена операция раздела

Граница между вновь образованными участками

Границы кадастрового квартала

8

н1

Границы участка, в отношении которого
проведена операция раздела

Граница между вновь образованными участками

Границы кадастрового квартала

Обозначение характерной точки

Согласовано

Изм. №

Взам. инв. №

Подп. и дата

Инв. № подл.

Ведомость раздела участка с условным номером 3У 1588 в кадастровом квартале 73:08:020501

№п/п	Кадастровый номер	Площадь существующего участка (до раздела)	Градостроительная зона (сущ)	Вид разрешенного использования (сущ)	Основание для изъятия	Кадастровые номера (после раздела)	Площади участков после раздела	Градостроительная зона после раздела участка	Вид разрешенного использования после раздела участка и изменения вида разрешенного использования
1	3У 1588 в кадастровом квартале 73:08:020501	45848	0	Земельный участок под культурно–развлекательный комплекс	не изымается. (изменен вид разрешенного использования Объекты торговли (торговые центры, торгово–развлекательные центры (комплексы))	3У 1588 в кадастровом квартале 73:08:020501	25848кв.м	0	осн. вид Объекты торговли (торговые центры, торгово–развлекательные центры (комплексы))
2					Образование нового земельного участка 3У 1601 для строительства Объекта культурно–досуговой деятельности	3У 1601 в кадастровом квартале 73:08:020501	20000кв.м	0	Основной вид Объект культурно–досуговой деятельности



Таблица координат границ земельного участка в кадастровом квартале 73:08:020501 с условным номером 3У 1588 после проведения операции раздела земельного участка и изменения вида разрешенного использования для строительства объекта торговли (торговые центры, торгово–развлекательные центры (комплексы))

Наименование характерной точки	Наименование в соотв с ПМТ	х	у	Площадь
н4	н3084	4969714.3	2331578.81	20000 кв.м
н3	–	496863.34	2331677.35	
15	н3092	496773.43	2331574.96	
9	н3091	496897.52	2331716.28	
н4	–	4969714.3	2331578.81	


Наименование характерной точки	Наименование в соотв с ПМТ	х	у	Площадь
8	н3083	497087.02	2331712.77	25848кв.м
14	н3089	496979.89	2331811.48	
н1	н3090	496970.74	2331800.89	
н2	н3091	496897.52	2331716.28	
н3	–	496863.34	2331677.35	
н4	–	4969714.3	2331578.81	
8	н3083	497087.02	2331712.77	

Примечание:
Земельный участок в кадастровом квартале 73:08:020501 с условным номером 3У 1588 был предназначен под строительства культурно–развлекательного комплекса.
После операции раздела земеьного участка и приведение в соответствие градастроительной зоне 0 видов образованного использования на данной территории произошли следующие изменения:
– вновь образован земельный участок 3У 1601 площадью 20000 кв. м для строительства Объекта культурно–досуговой деятельности
– уточнены границы и вид разрешенного использования участка с условным номером 3У 1588 для строительства объекта торговли (торговые центры, торгово–развлекательные центры (комплексы)) площадью 25848кв.м

						25–2024–00–ПМТ			
						Ульяновская обл, г. Димитровград, Западный планировочный район			
Изм.	Колуч.	Лист	№док.	Подп.	Дата	Внесение изменений в проект планировки территории и проект межевания территории площадью 452 га в кадастровом квартале 73:08:020501 города Димитраграда Ульяновской области	Стадия	Лист	Листов
ГИП		Перфилова			2025		п	5	
н. контр		Елизарова			2025				
Разраб		Ефремова			2025	Ведомость раздела земельного участка с условным номером 1588 для формирования участков для строительства объекта культурно–досуговой деятельности и объекта торговли	г.Димитровград. ИП Перфилов А.И.		
						Таблица координат границ вновь образованных участков			

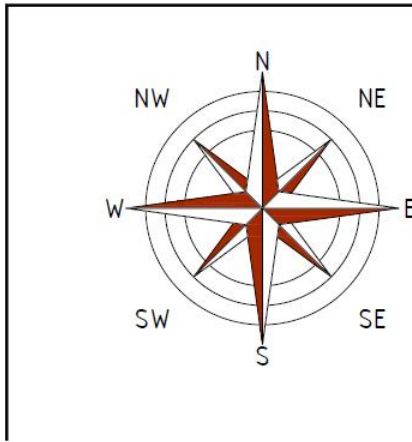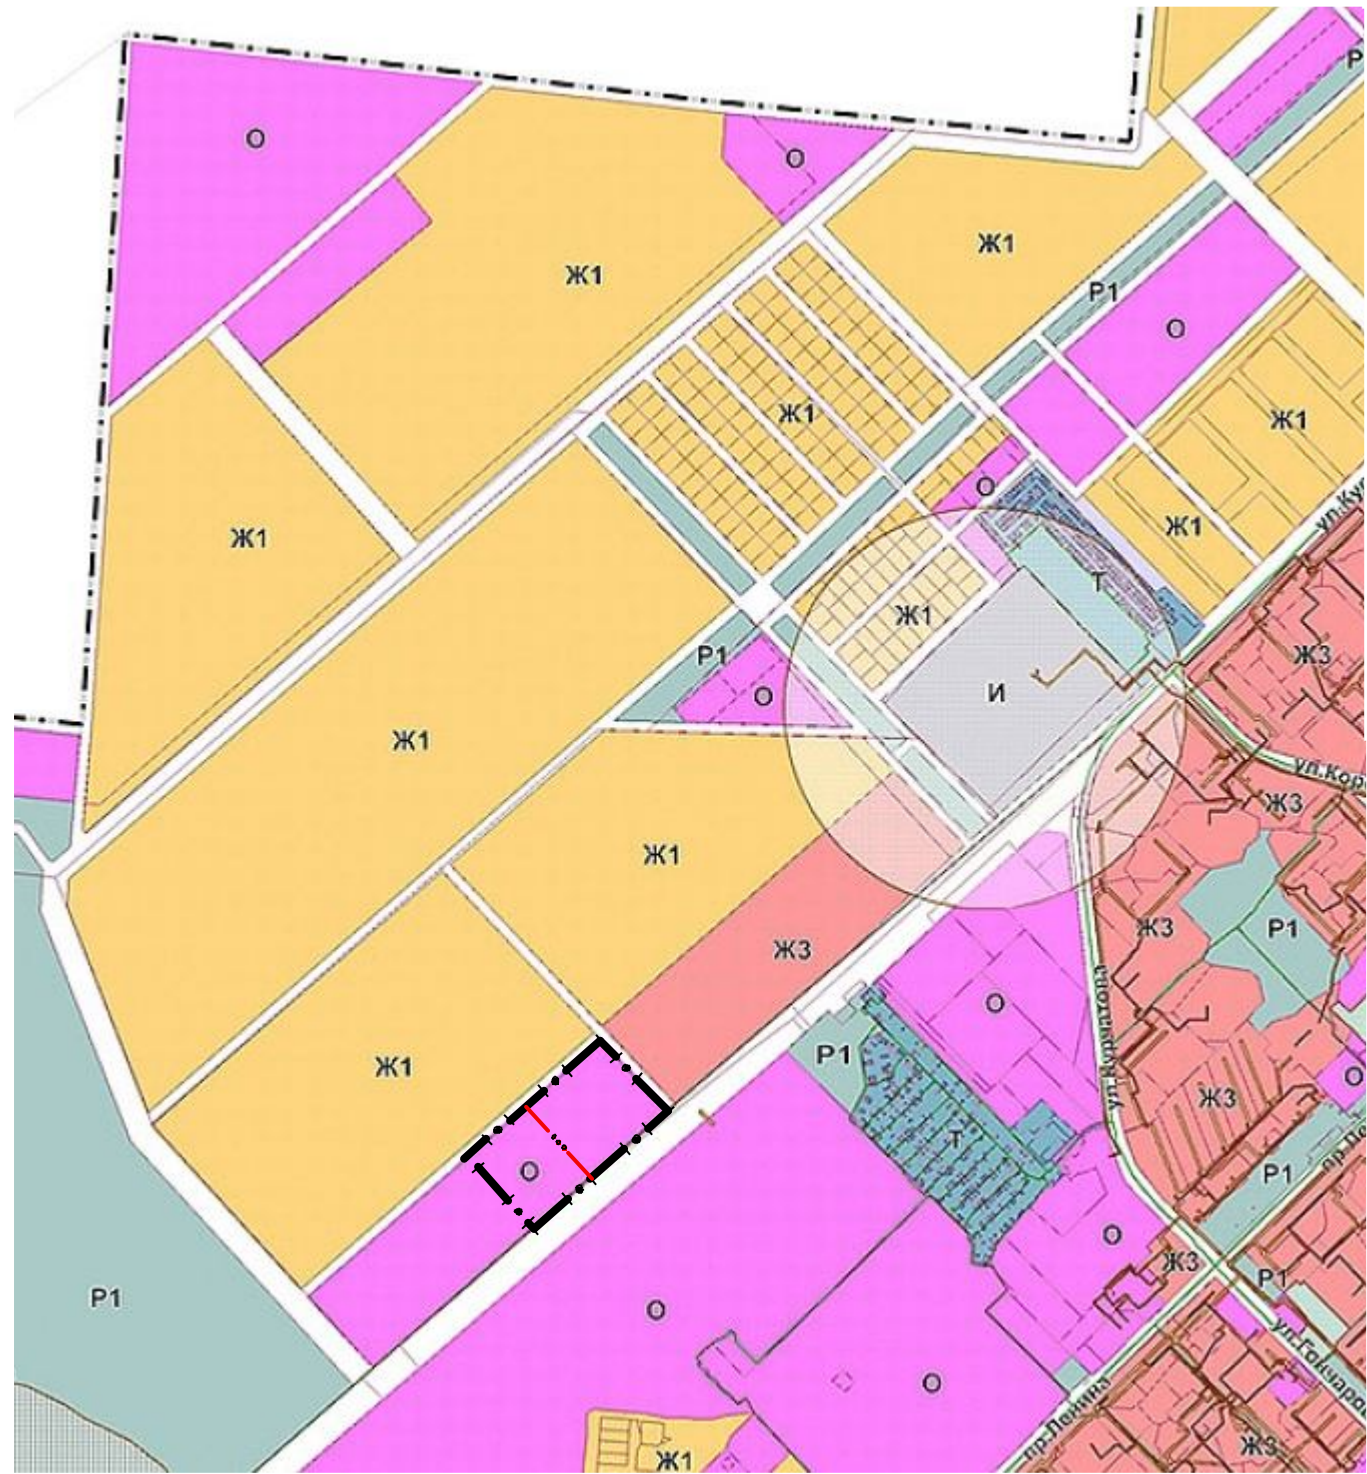

II. Чертеж планировки территории с указанием красных линий.

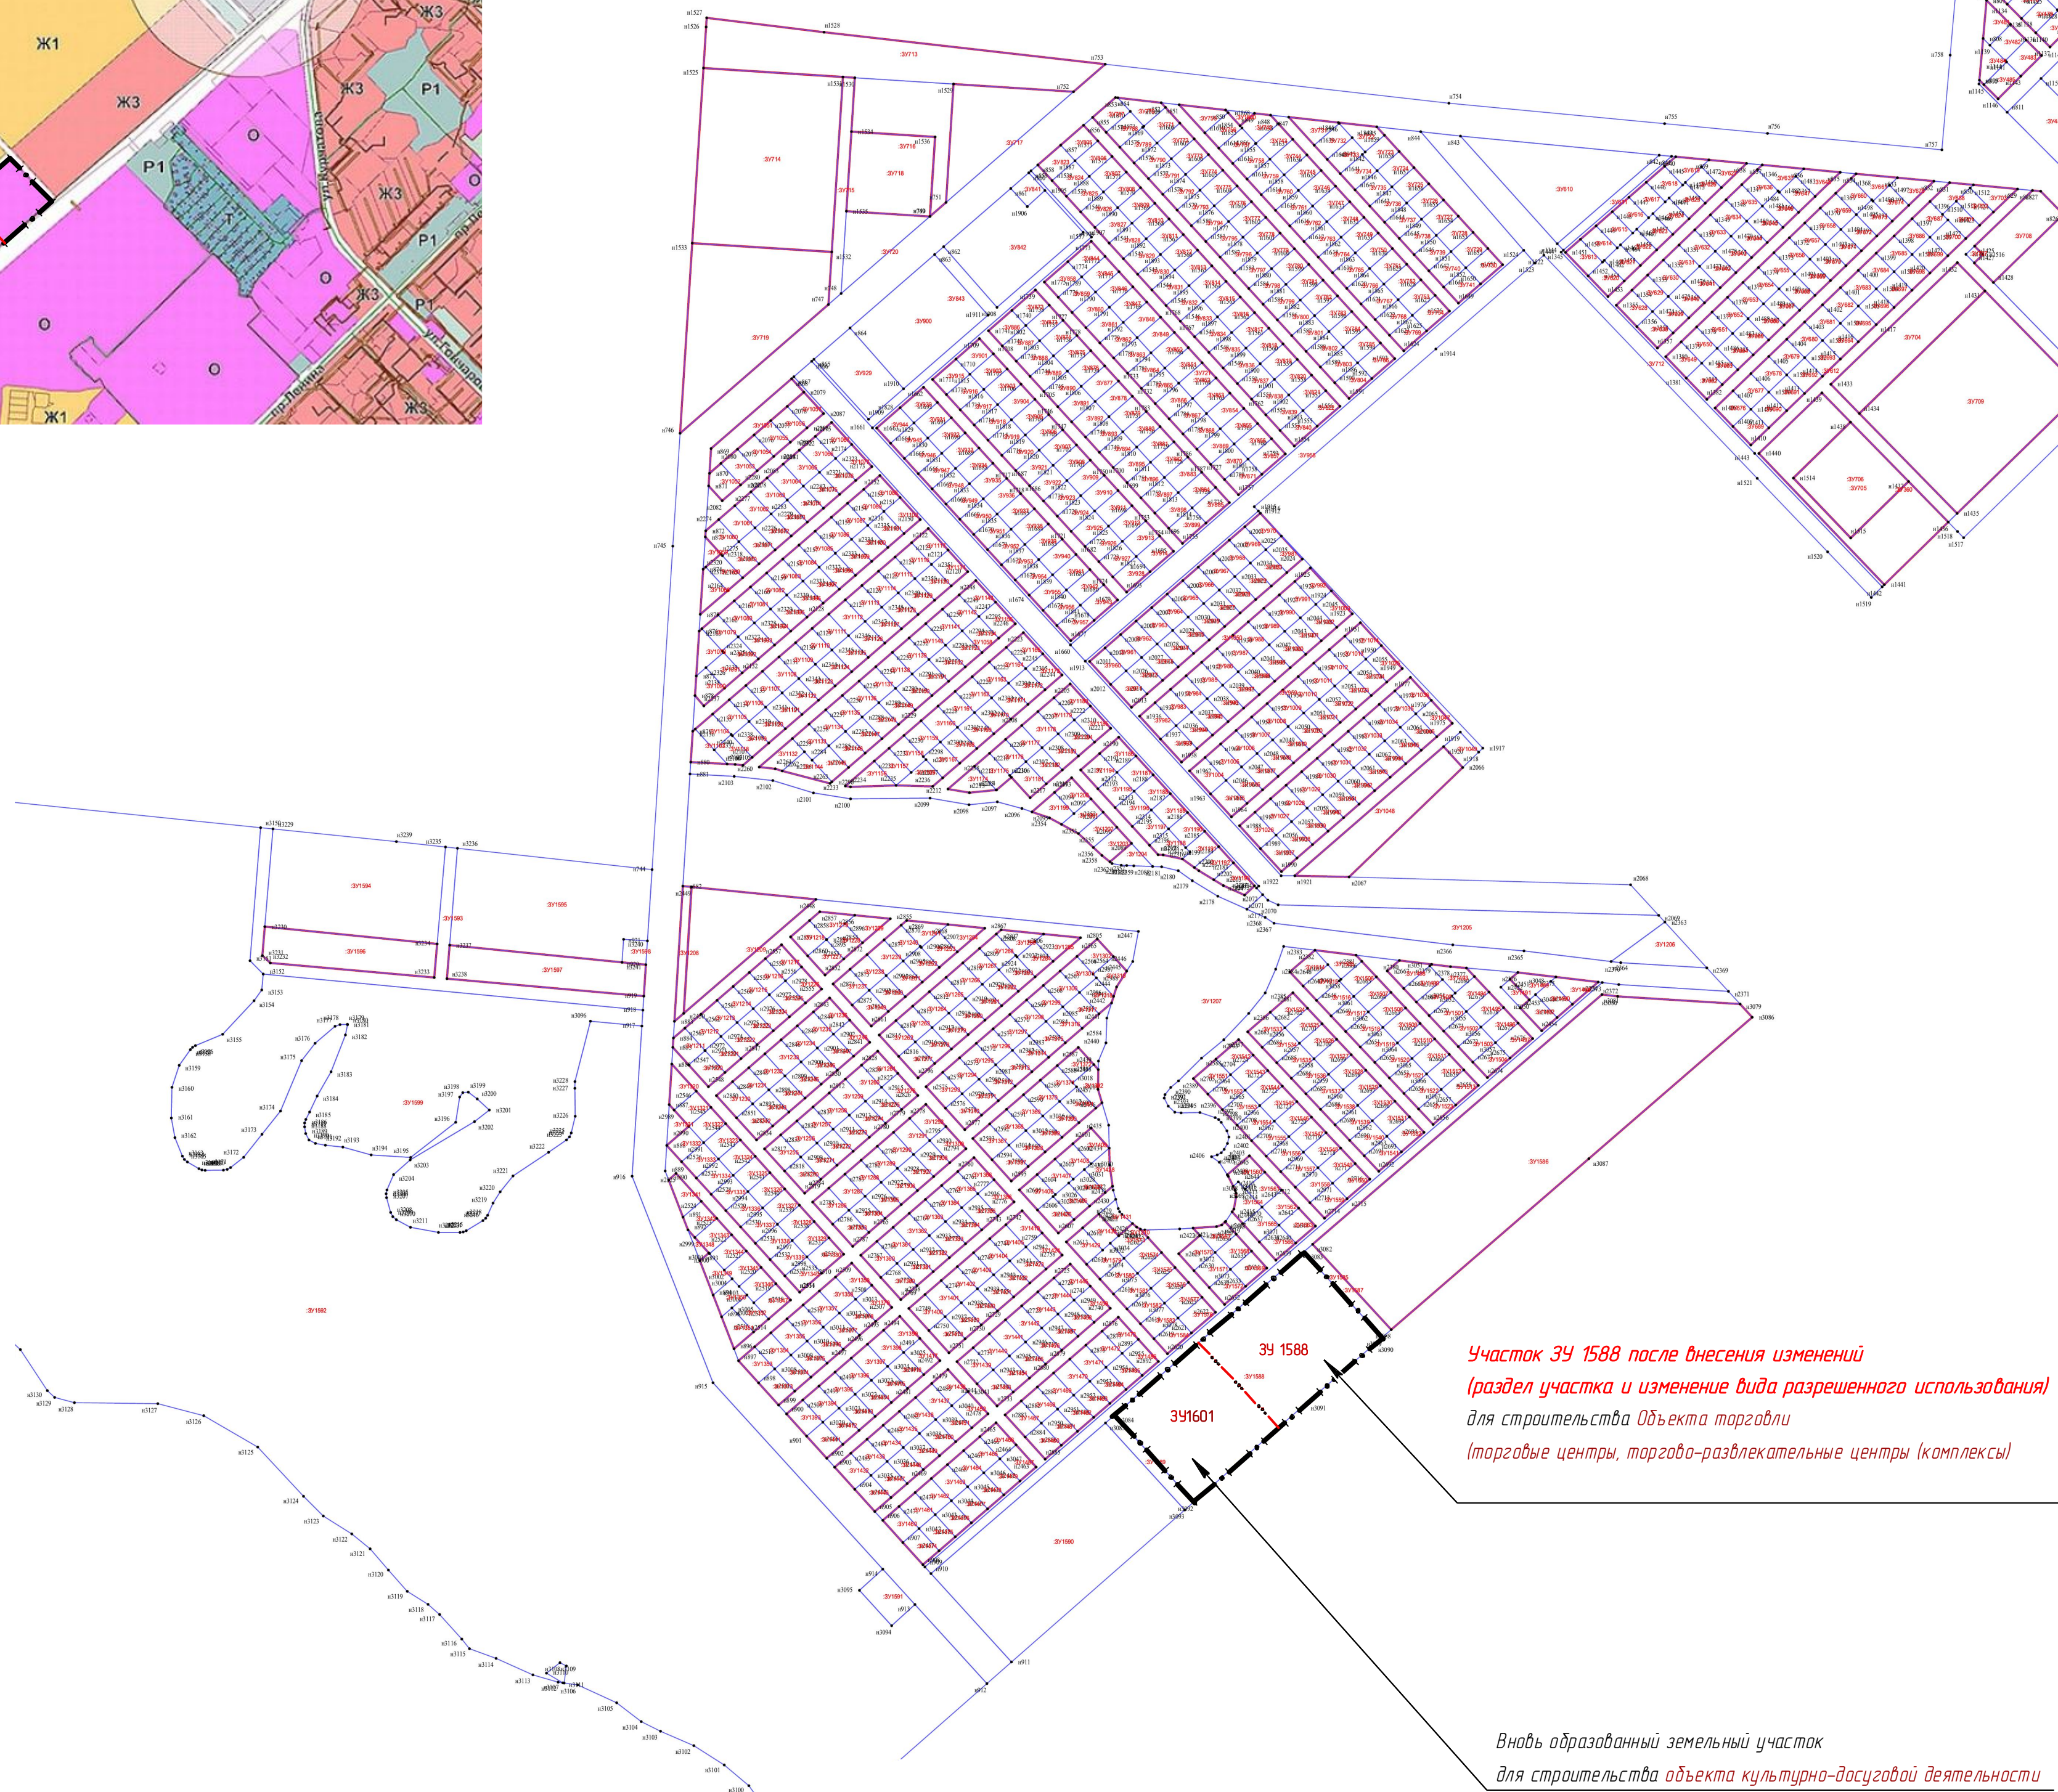

- УСЛОВНЫЕ ОБОЗНАЧЕНИЯ
- Граница проекта межевания территории
 - Красные линии
 - Граница градостроительных зон
 - Характеристики точек границ территории проекта межевания и образуемого земельного участка
 - ЗУ

						25-2024-00-ПМТ			
						Ульяновская обл., г. Димитровград, Западный планировочный район			
Изм.	Копич	Лист	Мод.	Подп.	Дата	Внесение изменений в Проект планировки территории и проект межевания территории площадью 452 га в кадастровом квартале 73:08:020501 города Димитровграда Ульяновской области	Стадия	Лист	Листов
ГИП		Перфилова			2025		п	6	
н. контр		Елизарова			2025				
Разраб		Ефремова			2025		Проект межевания территории после внесения изменений		
							г.Димитровград ИП Перфилов А.И.		