


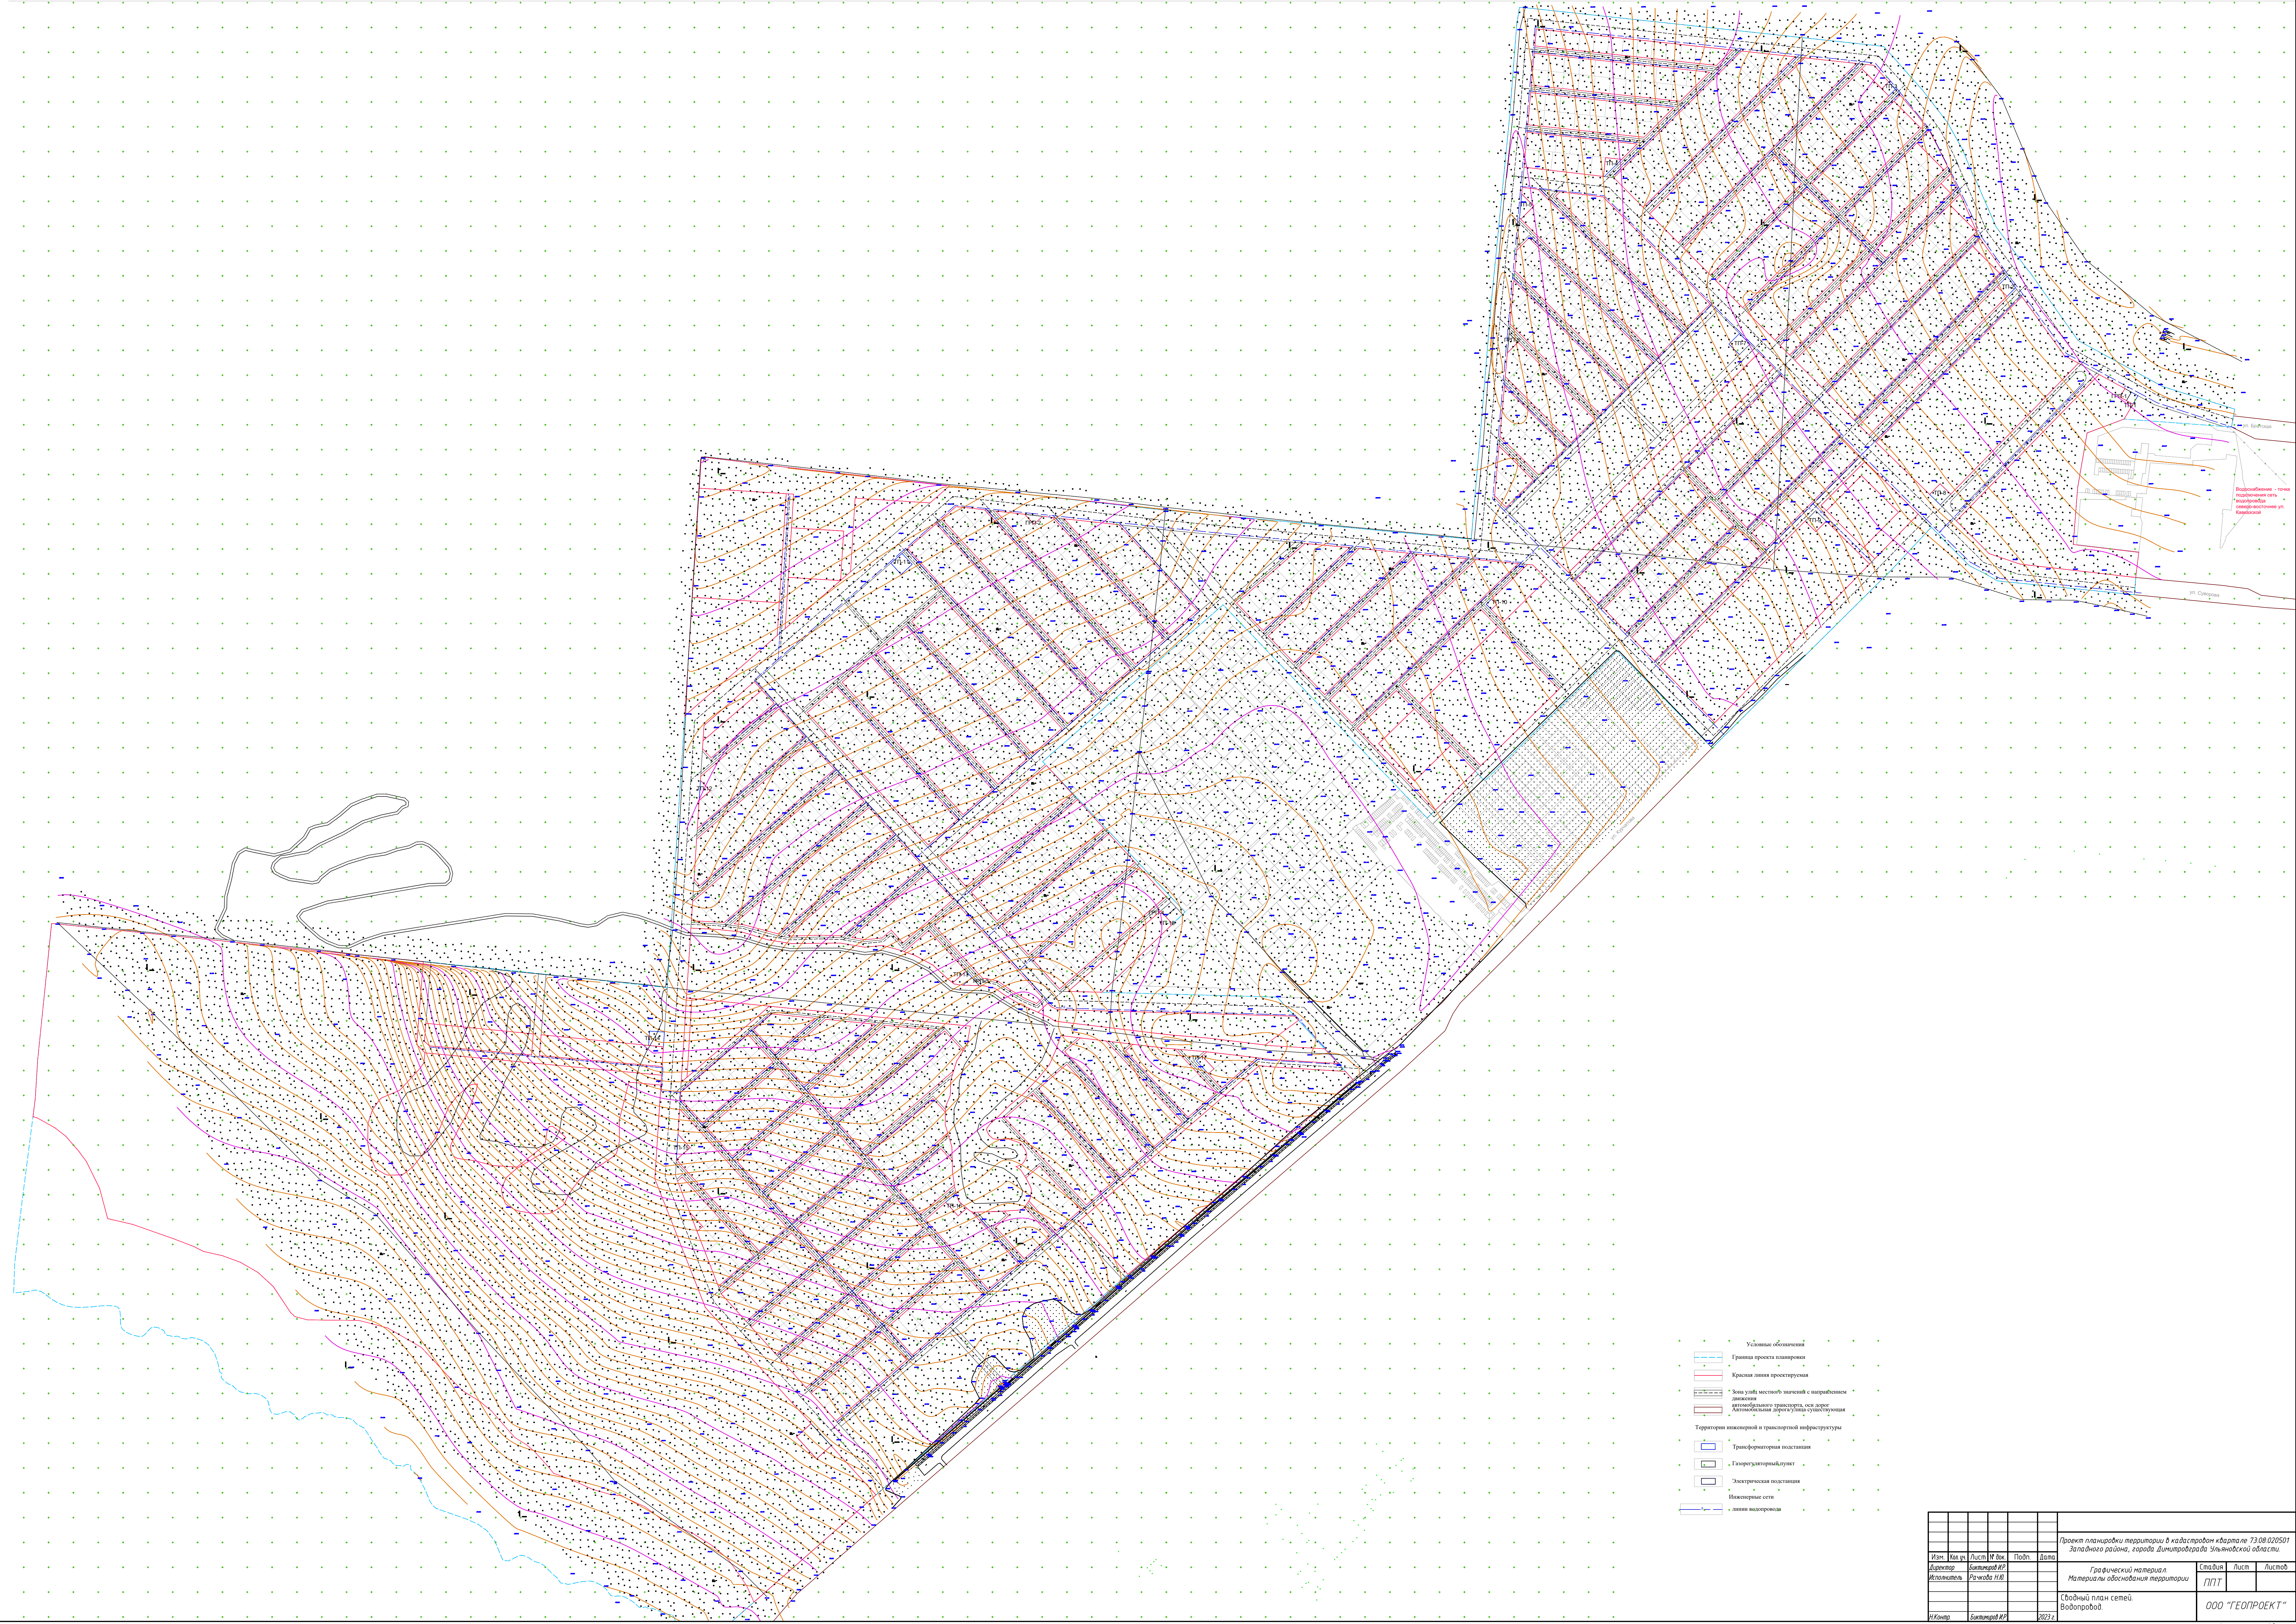

Водоразделение - точка
подключения сети
водопровода
северо-восточнее ут.
Катавской

-
- Условные обозначения**
- Граница проекта планировки
 - Красная линия проектируемой
 - Зона утилиты магистралей с направлением движения автомобильного транспорта, оси дорог автомобильных дорог утилиты существующая
- Территория инженерной и транспортной инфраструктуры**
- Трансформаторная подстанция
 - Газорегуляторный пункт
 - Электрическая подстанция
 - Инженерные сети
 - Линии водопровода

[illegible]